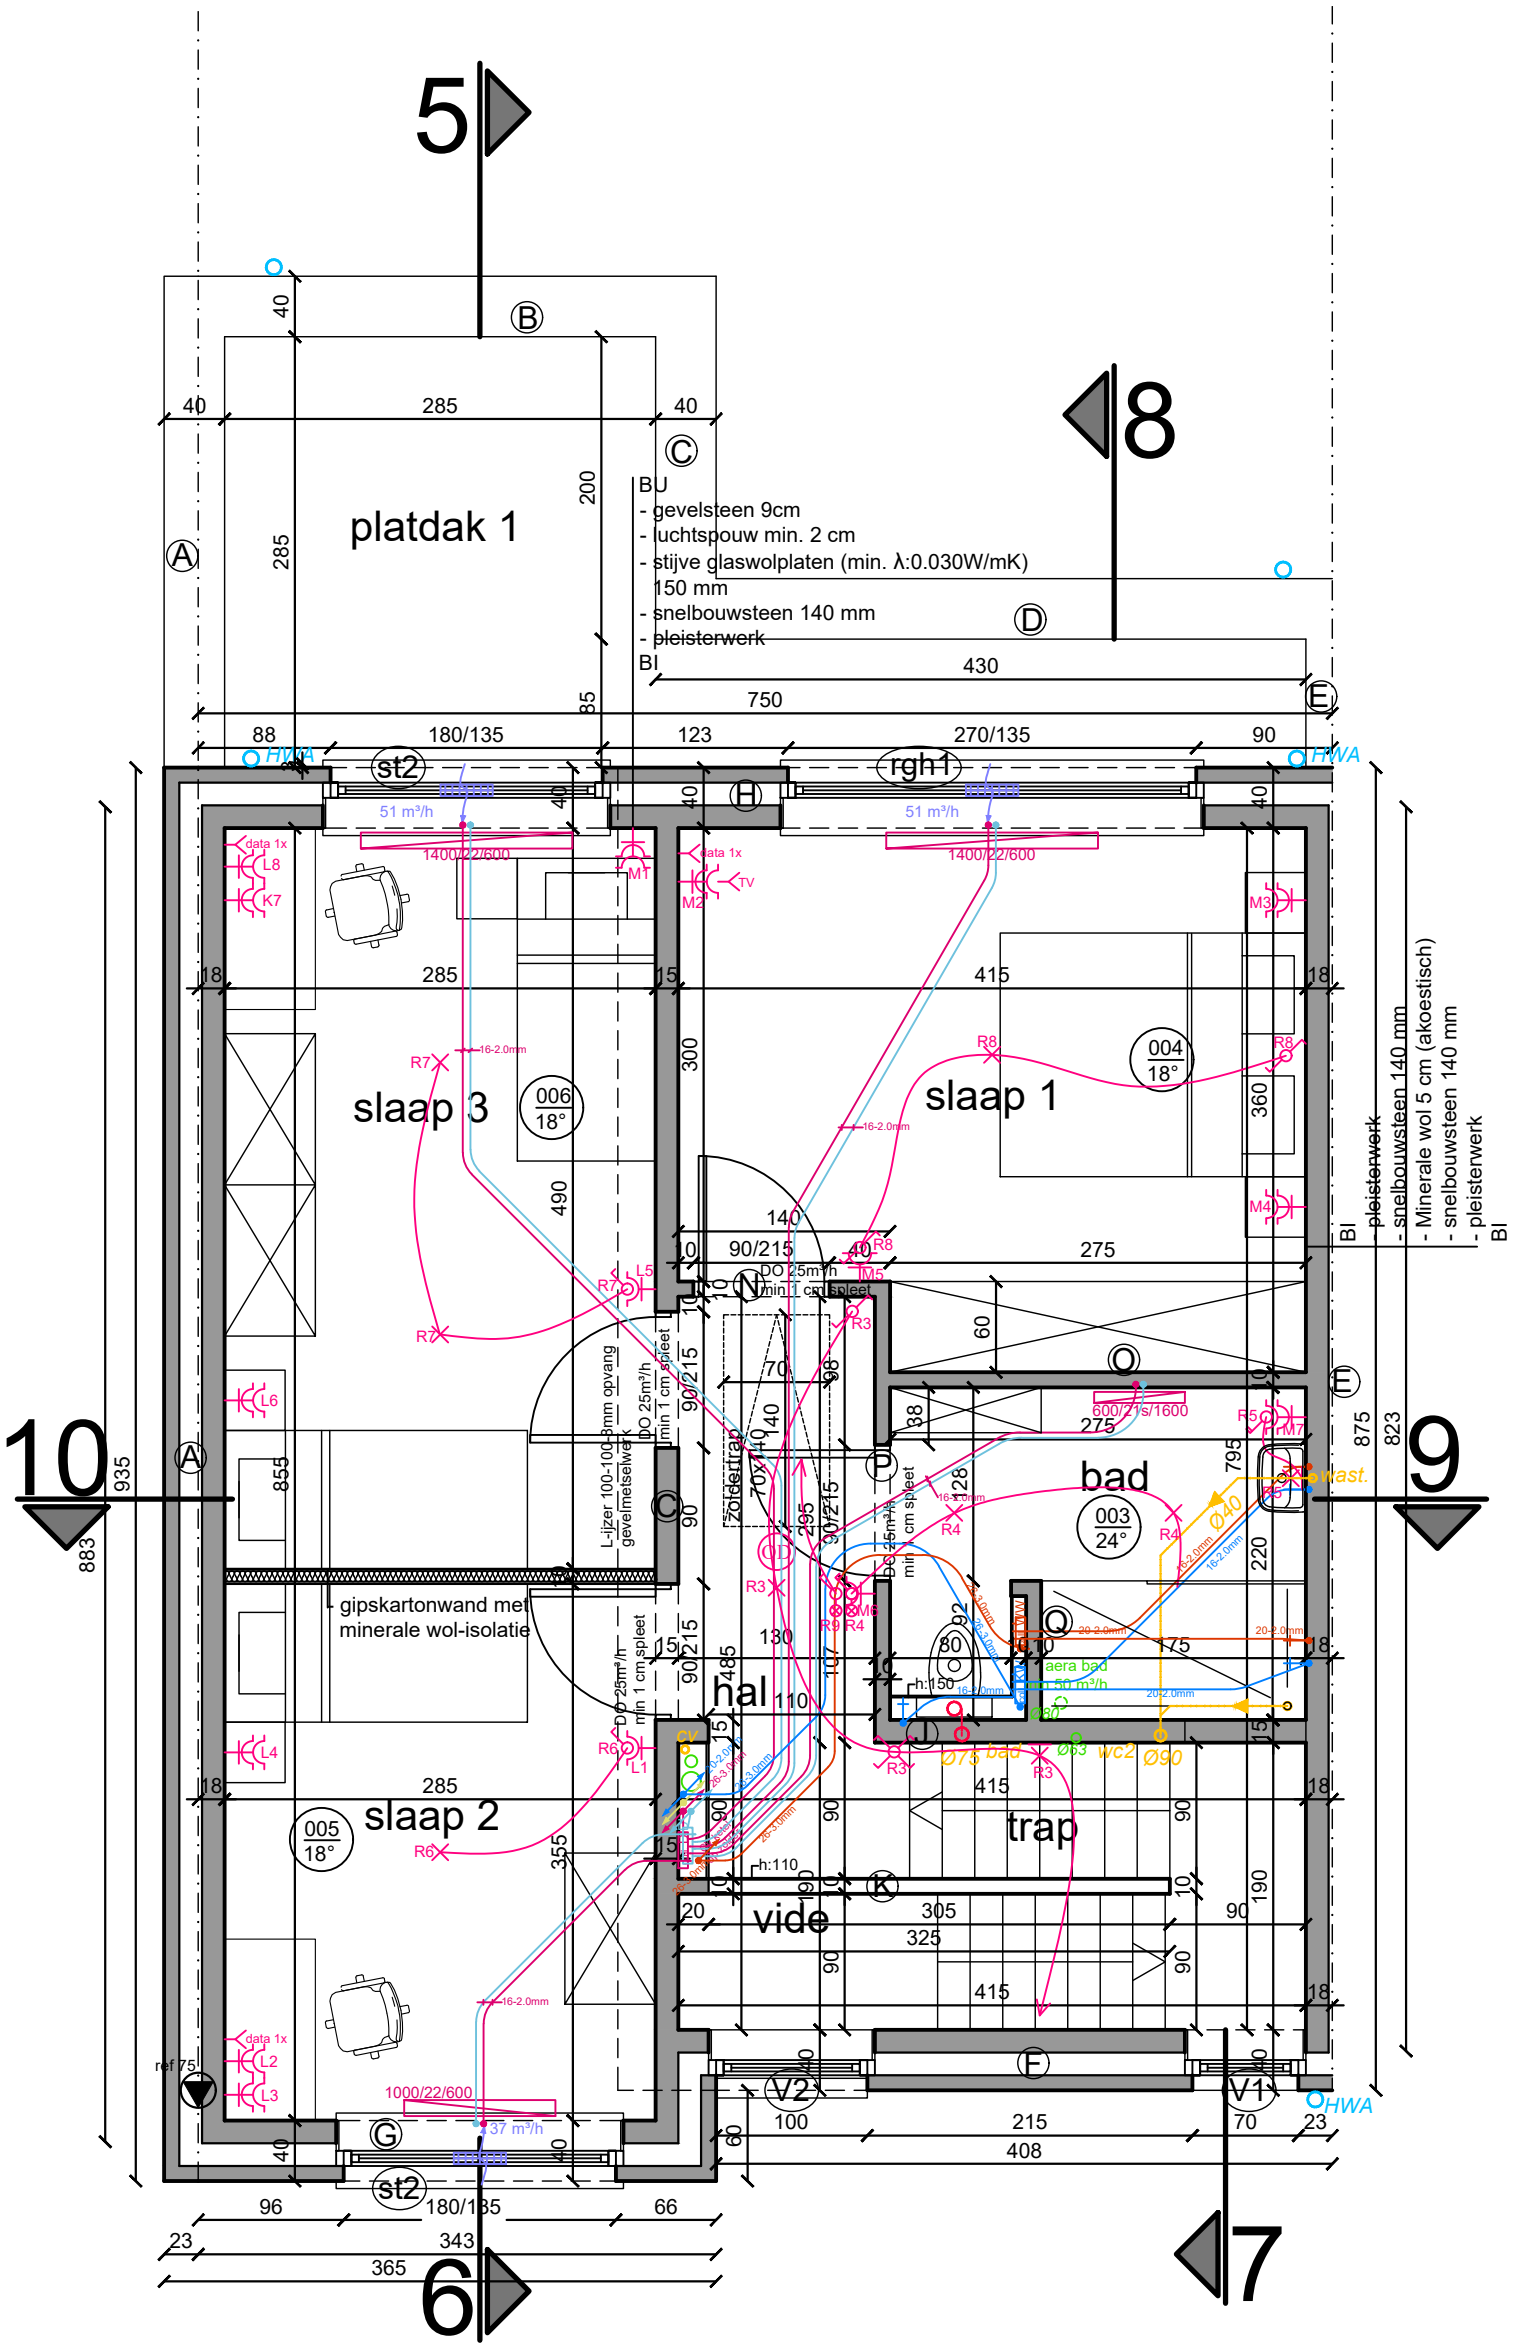
platdak 1
slaap 3
slaap 1
slaap 2
hal
bad
trap
vide
gipskartonwand met minerale wol-isolatie
BU
- gevelsteen 9cm
- luchtspouw min. 2 cm
- stijve glaswolplaten (min. λ:0.030W/mK) 150 mm
- snelbouwsteen 140 mm
- pleisterwerk
BI
- pleisterwerk
- snelbouwsteen 140 mm
- Minerale wol 5 cm (akoestisch)
- snelbouwsteen 140 mm
- pleisterwerk
BI
5
6
7
8
9
10
st2
rgh1
HWA
data 1x
L8
K7
L6
L4
L2
L3
TV
M1
M2
M3
M4
M5
M6
M7
R3
R4
R5
R6
R7
R8
L1
L5
ref 75
51 m³/h
1400/22/600
1000/22/600
37 m³/h
DO 25m³/h min 1 cm spleet
aera bad 50 m³/h
L-ijzer 100-100-8mm opvang gevelmetselwerk
zoldertrap 70x140
600/21s/1600
004 18°
003 24°
005 18°
006 18°
cv
bad
wc2
Ø75
Ø63
Ø90
Ø40
Ø80
16-2.0mm
20-2.0mm
25-3.0mm
28-3.0mm
h:150
h:110
883
935
855
285
490
300
360
415
275
60
140
70
98
38
795
875
823
220
130
107
485
355
215
295
90/215
175
80
92
100
408
343
365
180/135
270/135
123
88
90
96
66
23
70
40
10
15
18
20
305
325
90
190
430
750
85