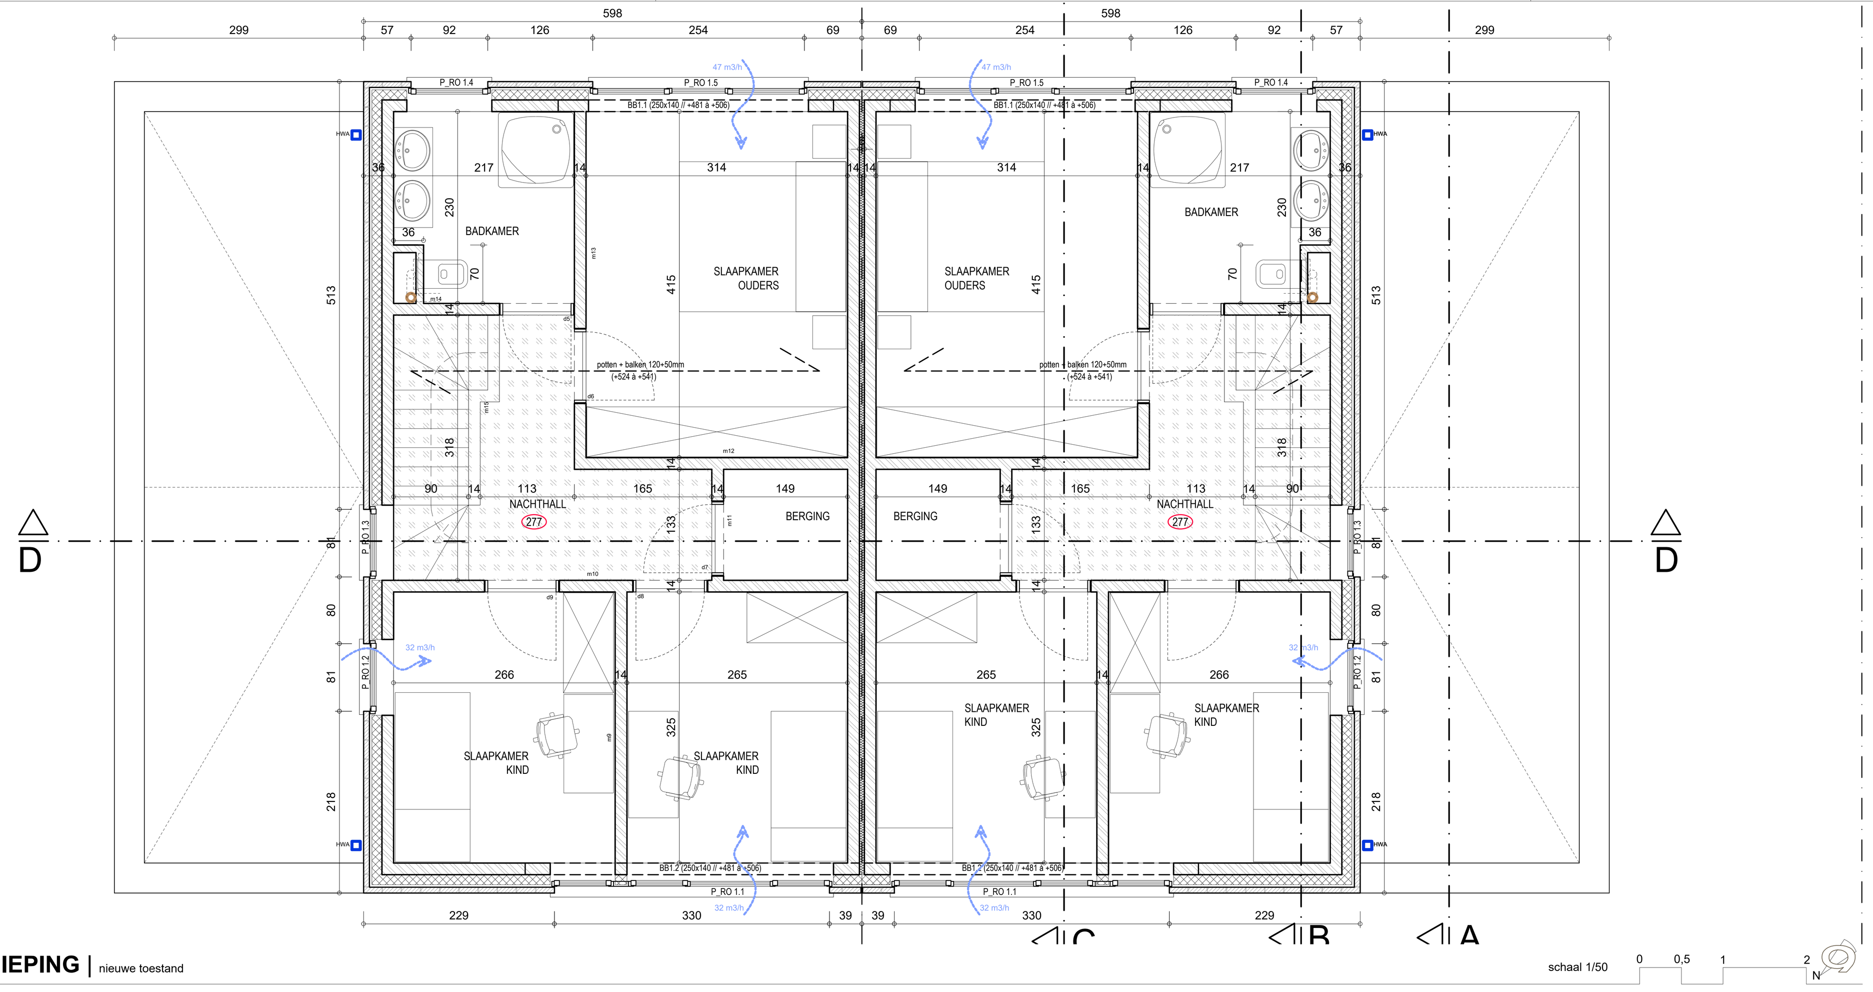

VERDIEPING | nieuwe toestand — schaal 1/50

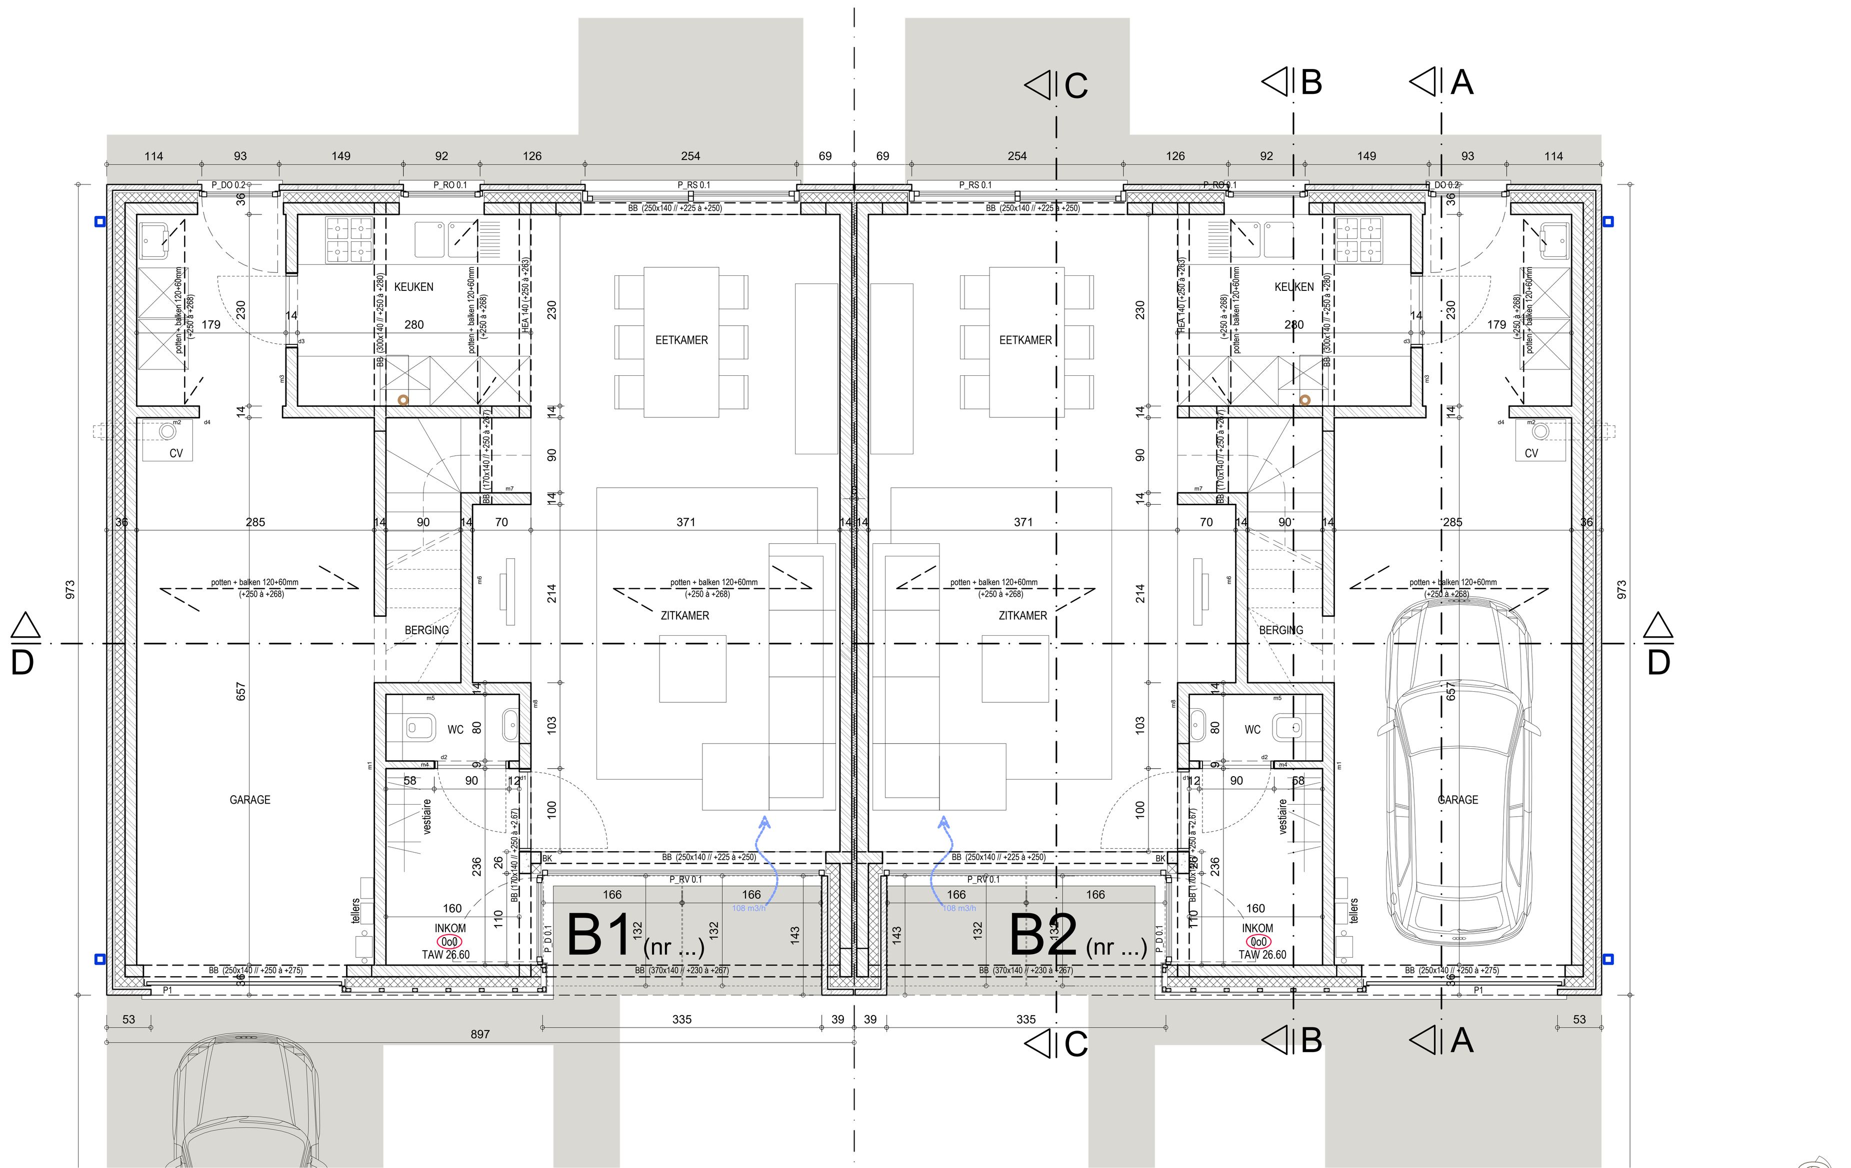

GELIJKVLOERS | nieuwe toestand — schaal 1/50

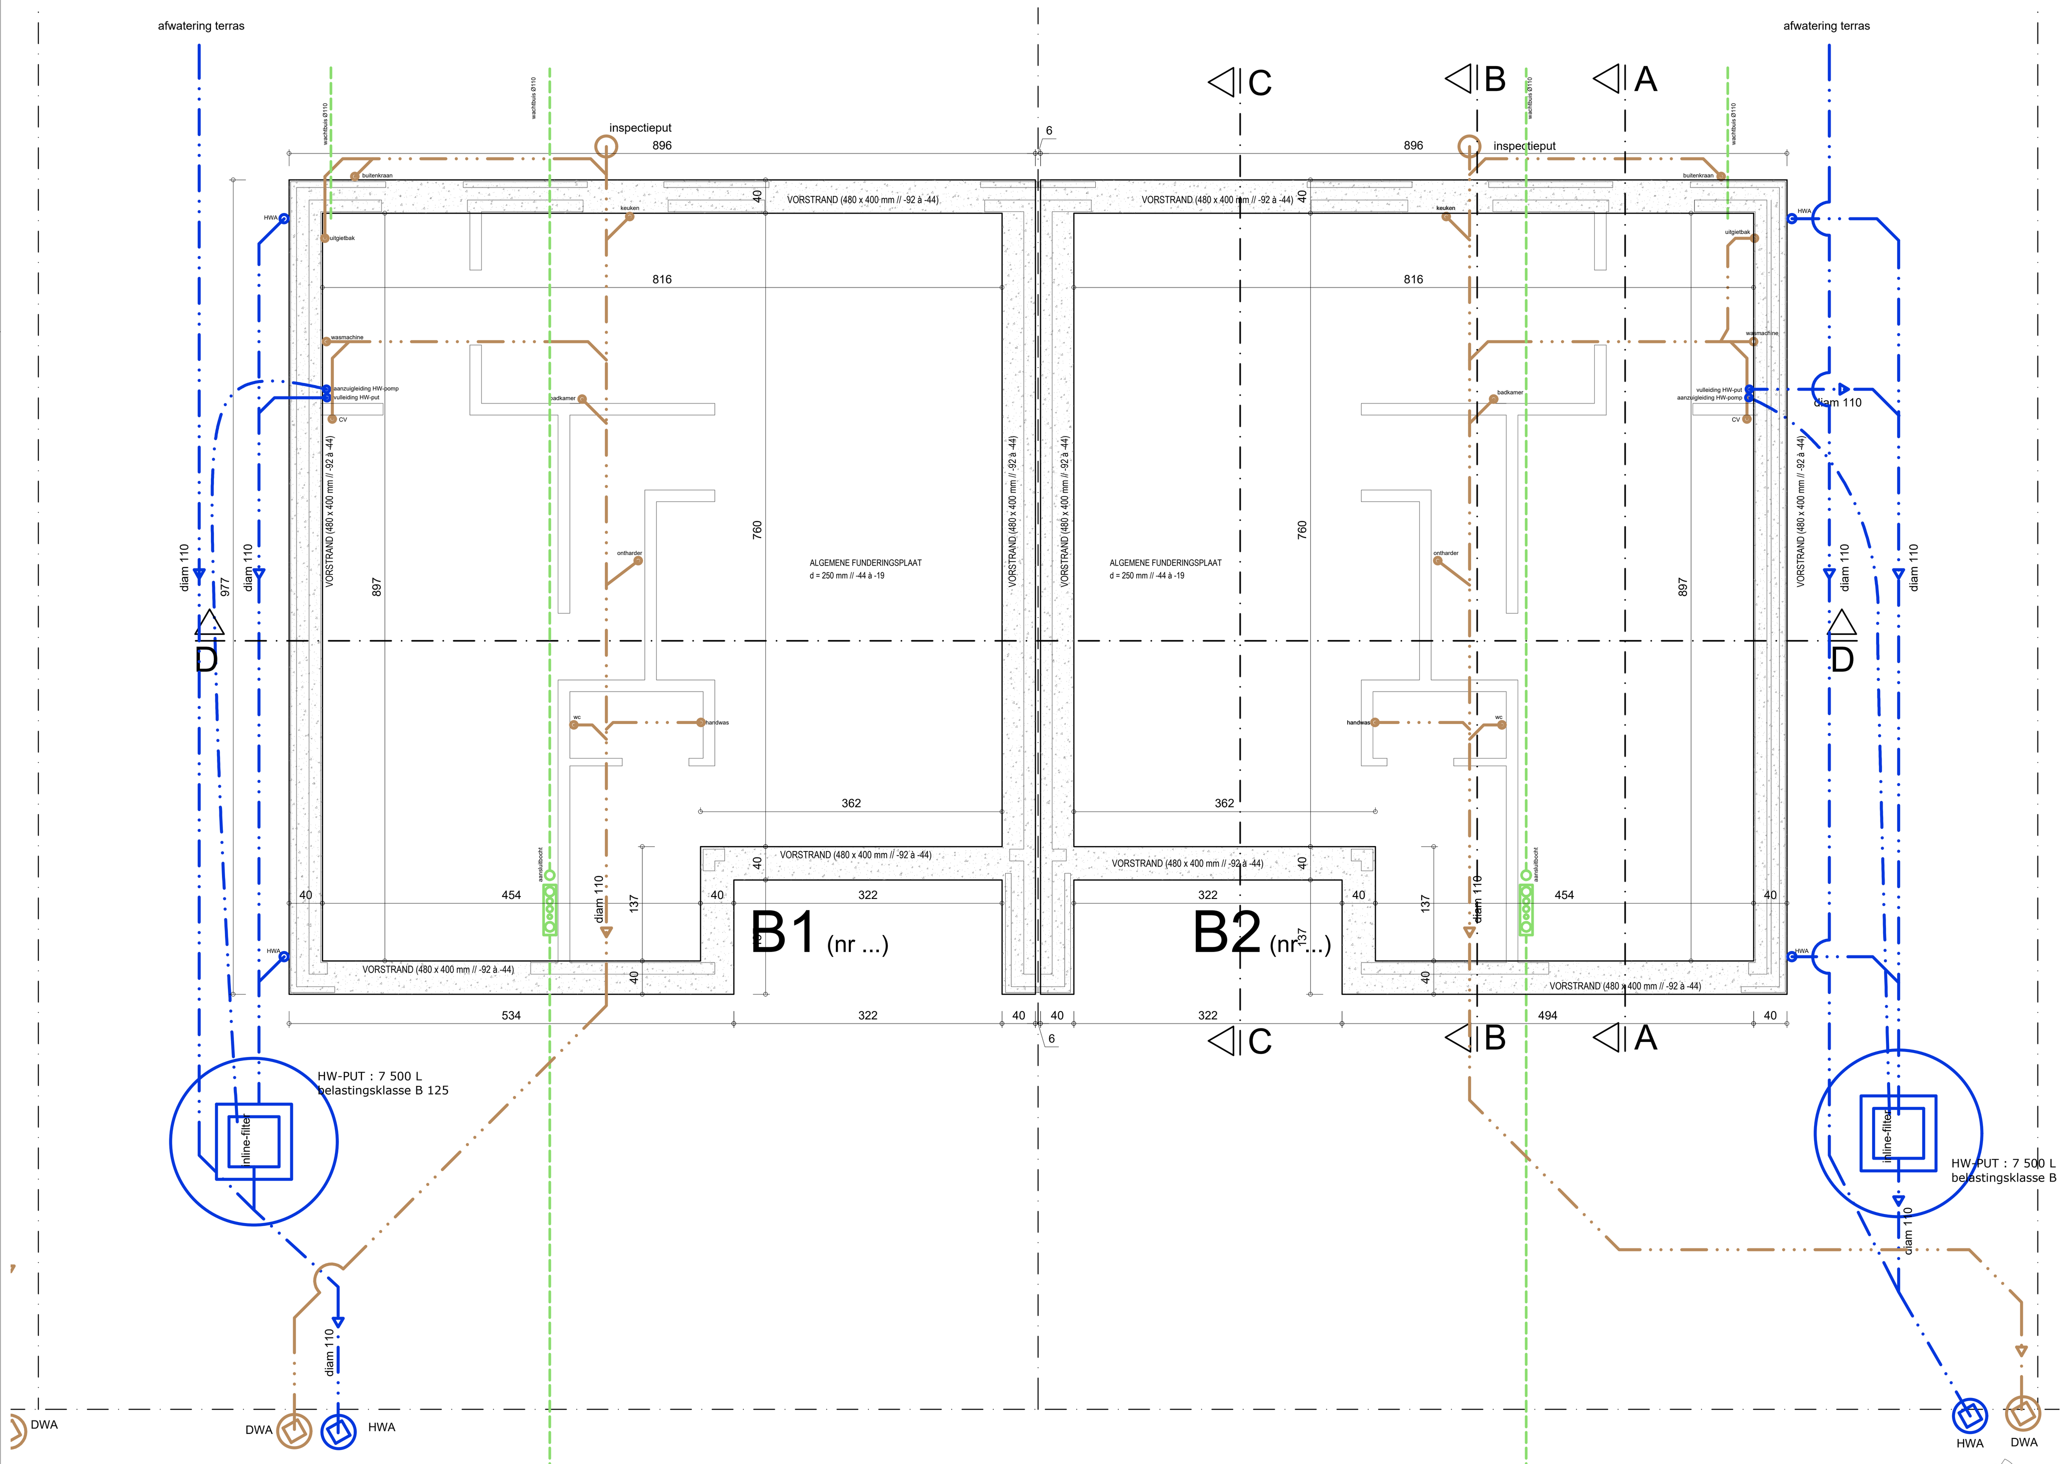

FUNDERING EN RIOLERING | nieuwe toestand — schaal 1/50

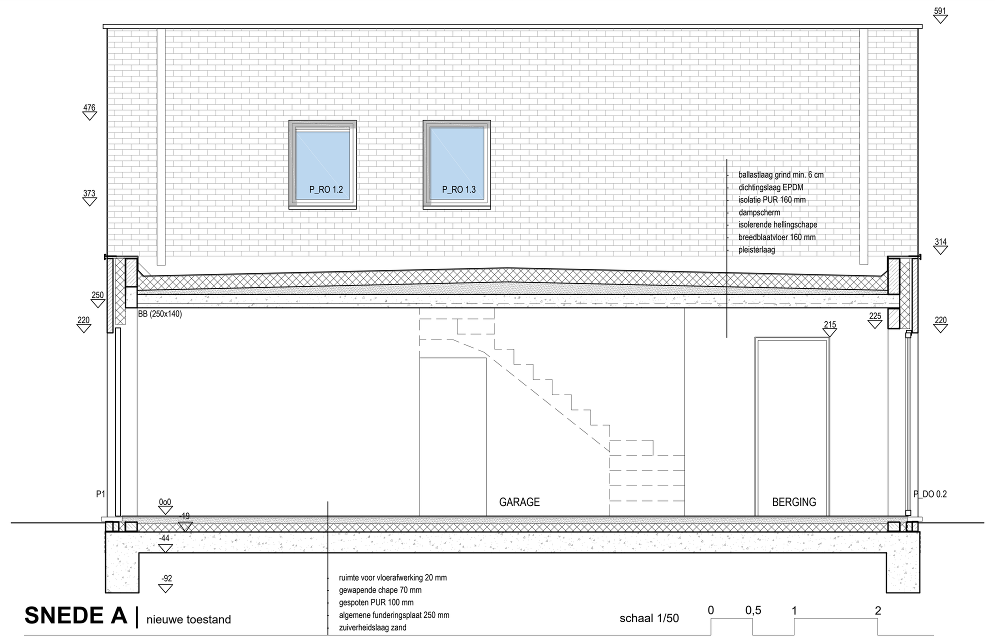

SNEDE A | nieuwe toestand — schaal 1/50

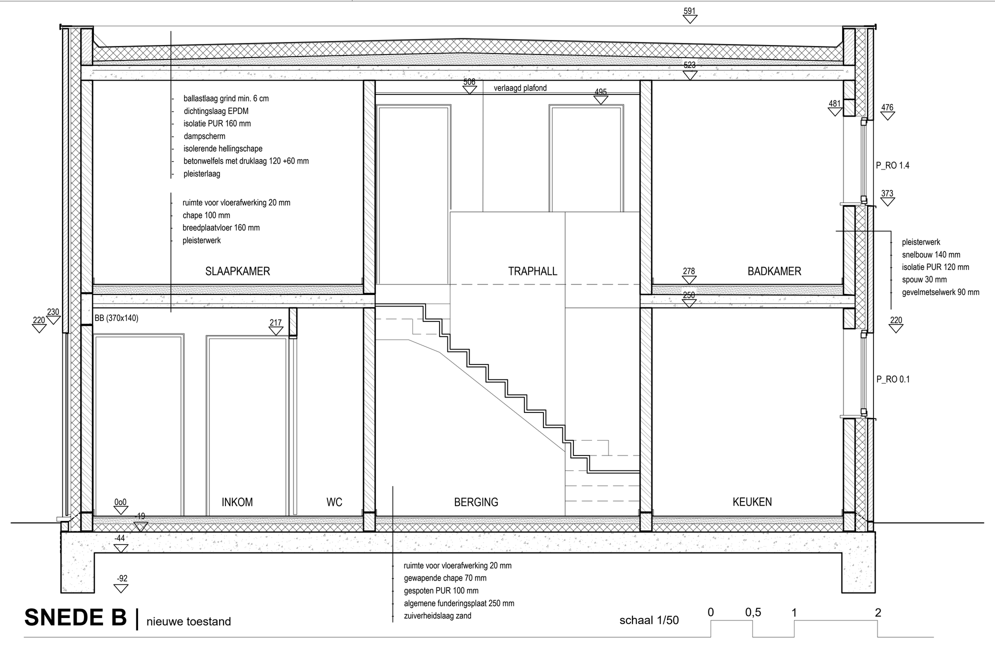

SNEDE B | nieuwe toestand — schaal 1/50

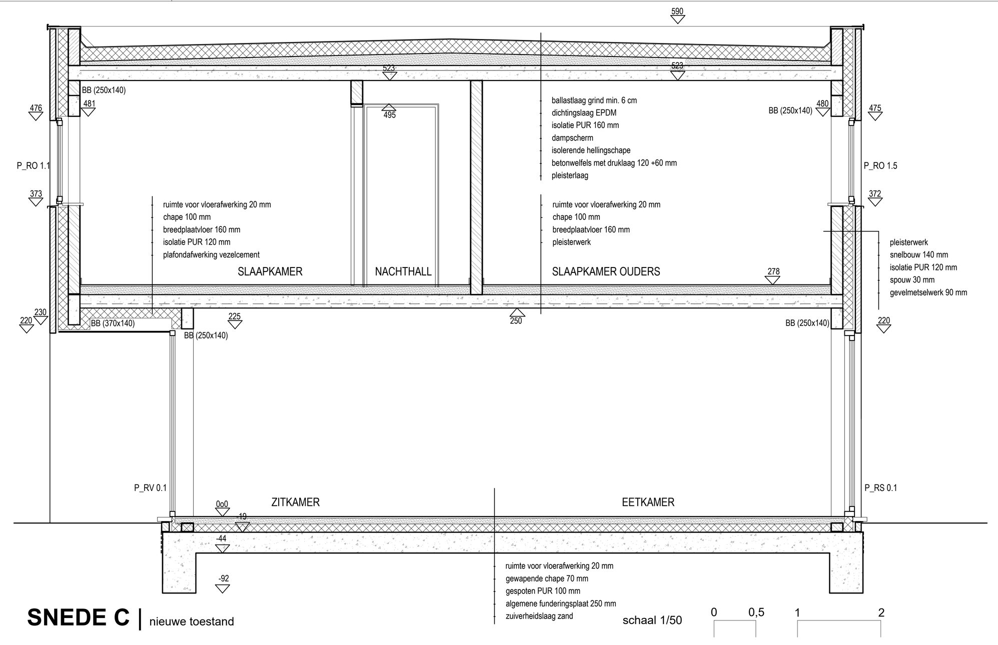

SNEDE C | nieuwe toestand — schaal 1/50

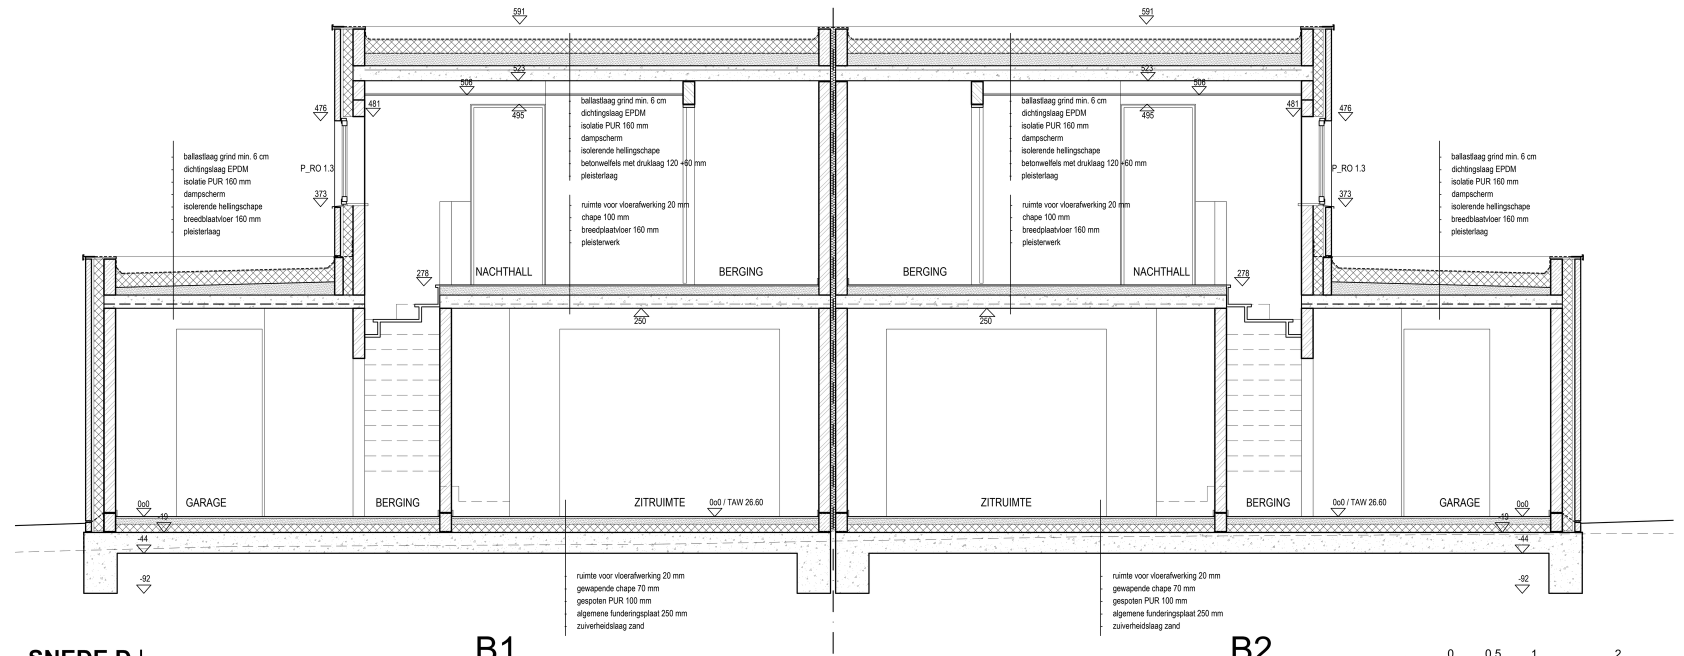

SNEDE D | nieuwe toestand — schaal 1/50

LEGENDE

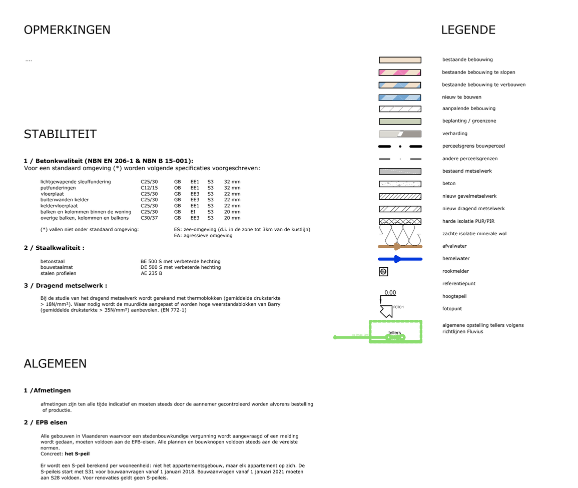

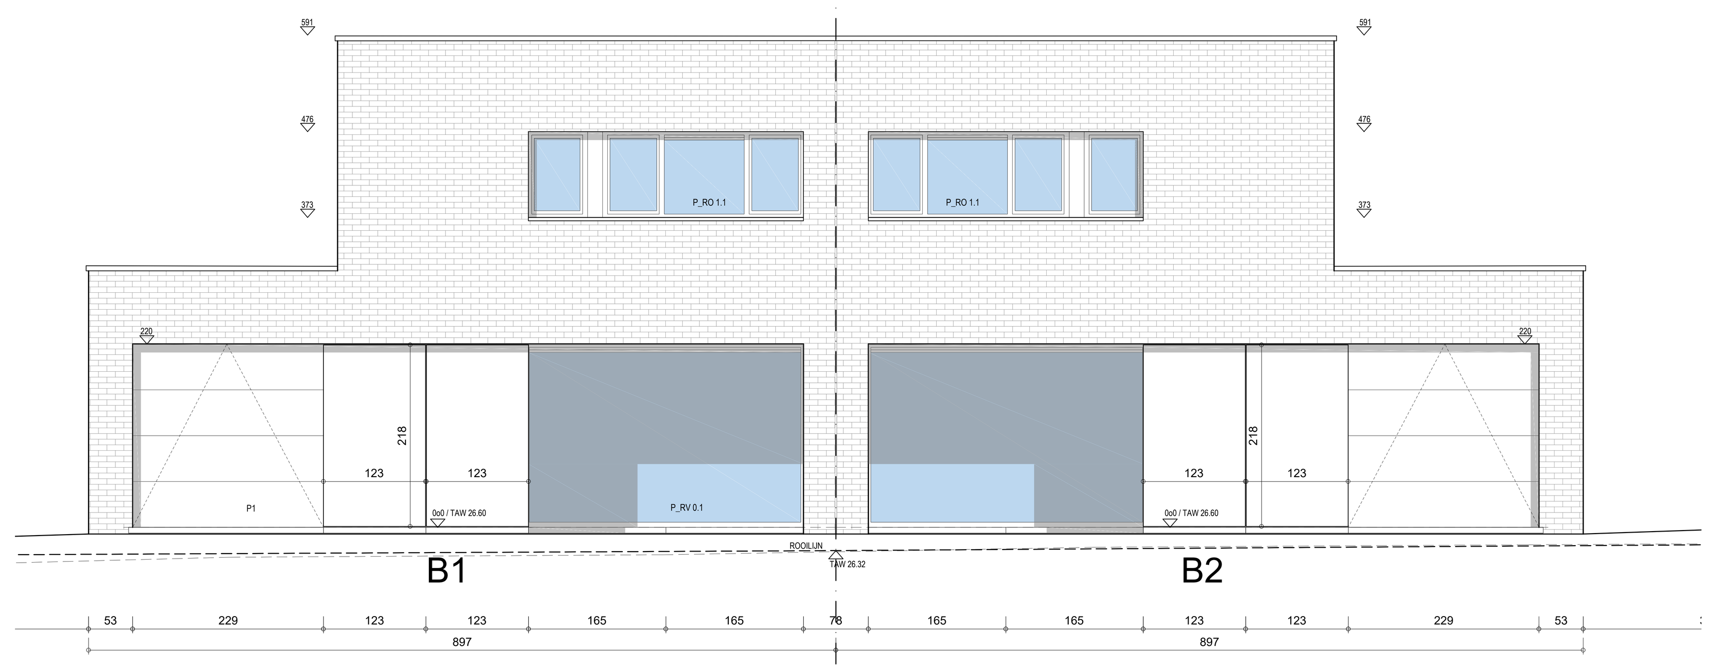

STRAATGEVEL NW | nieuwe toestand — BLOK B : 0o0 = TAW 26.60 — schaal 1/50

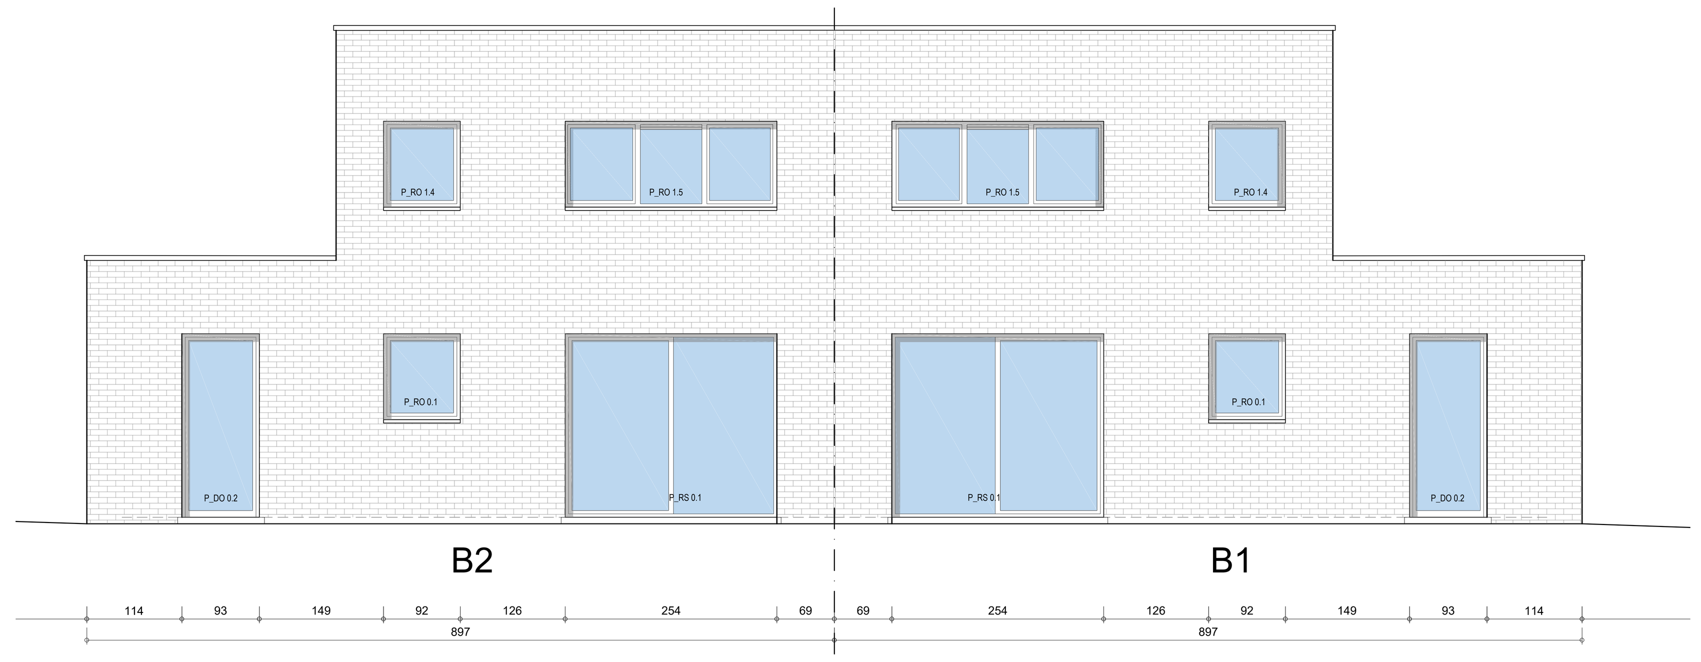

TUINGEVEL ZO | nieuwe toestand — BLOK B : 0o0 = TAW 26.60 — schaal 1/50

SITUERING | nieuwe toestand

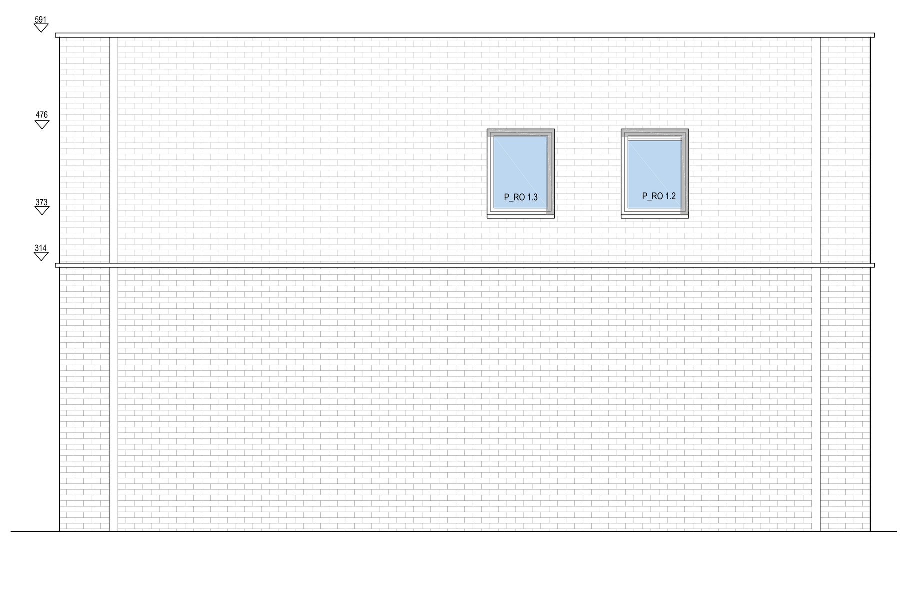

ZIJGEVEL NO | nieuwe toestand — schaal 1/50

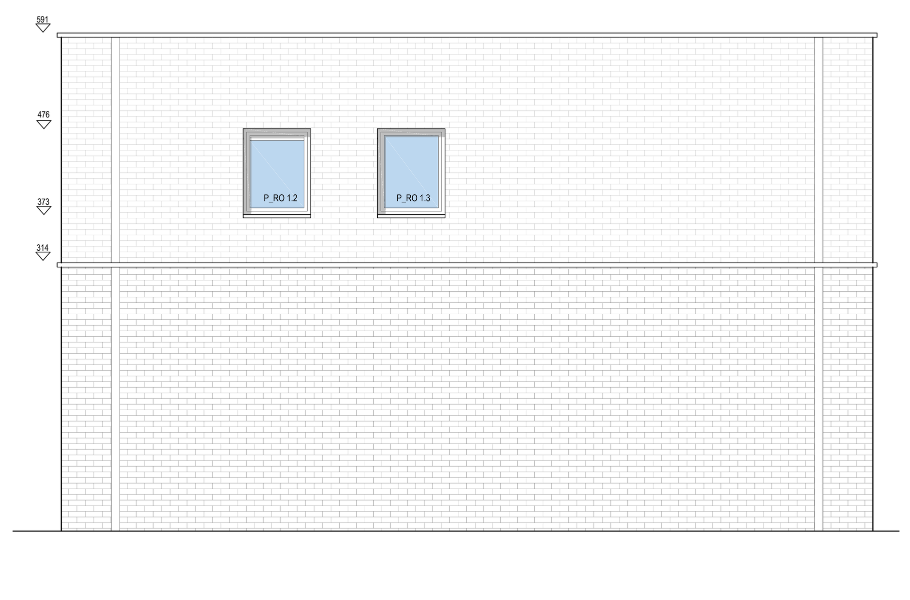

ZIJGEVEL ZW | nieuwe toestand — schaal 1/50

architect : Spoor 9 Architecten bvba
Tempelstraat 20/1A
8900 Ieper
+32 (0)57 - 37.50.77
info@spoor9architecten.be

spoor 9 architecten bvba
architectuur | nieuwbouw | renovatie | interieur

bouwheer : Ons Onderdak cvba
Ter Waarde 65
8900 Ieper
+32 (0)57 - 21 92 20

project : BOUWEN VAN 6 + 7 SOCIALE KOOPWONINGEN SITE H. PERMEKEPLEIN

bouwplaats : Henri Permekeplein z.n. - Lot 39
B-8970 Poperinge

kadaster : 3e afdeling, sie L, nr 369e

fase : AANBESTEDING

dossiernr.:	WS 007 A
plannr :	AA_a 2/3
index :	/
datum :	22.12.2021

omvat : BLOK B
GRONDPLANNEN
GEVELS EN SNEDES

wijzigingen :

nr.	datum	omschrijving
/	22.12.2021	aanbestedingsplan