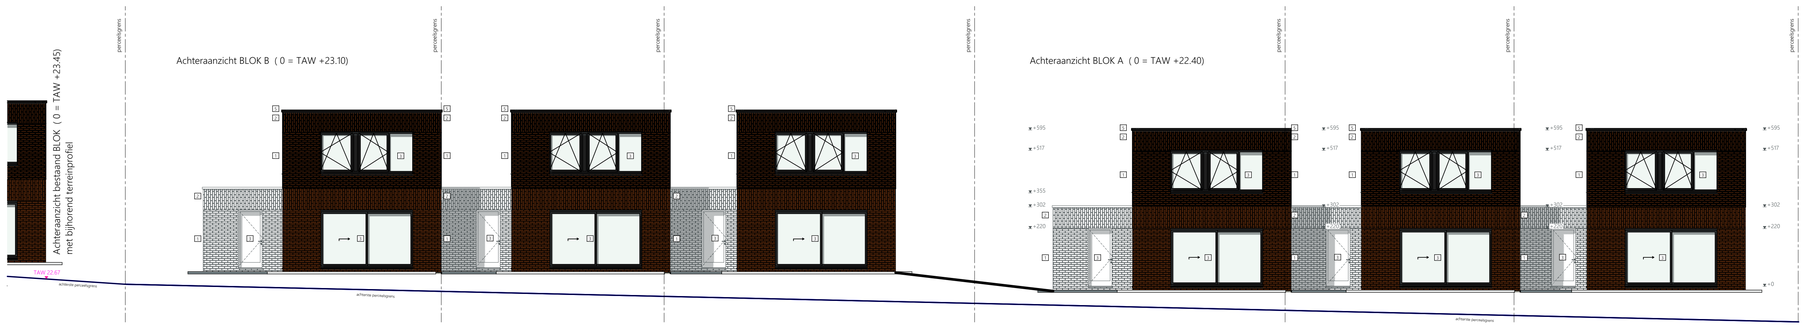

achtergevel | nieuwe toestand
schaal 1:100

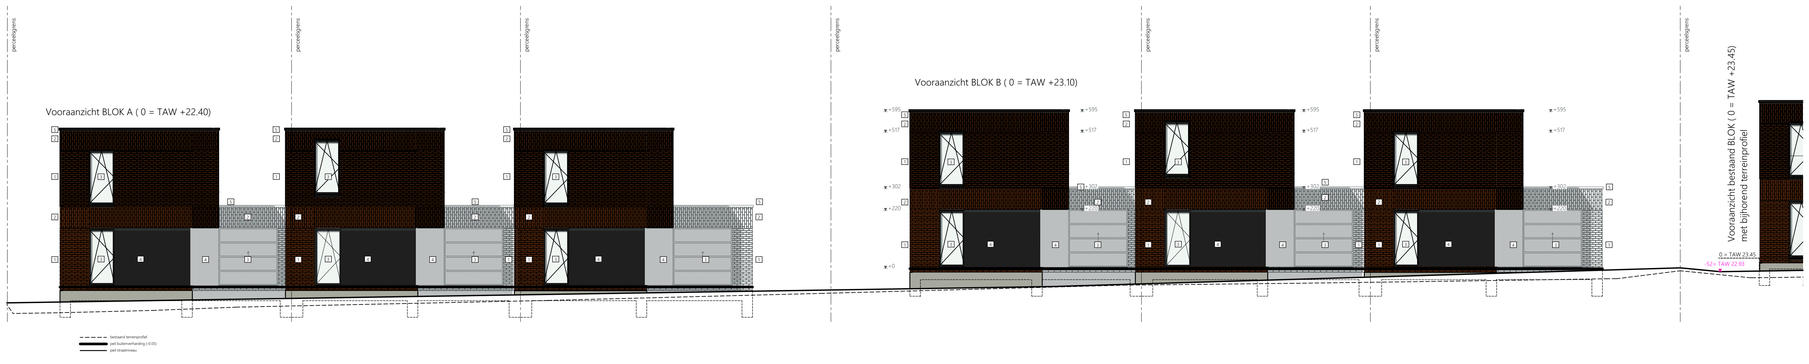

voorgevel (NO) | nieuwe toestand
schaal 1:100

voorgevel (NO) Blok B | nieuwe toestand
schaal 1:100

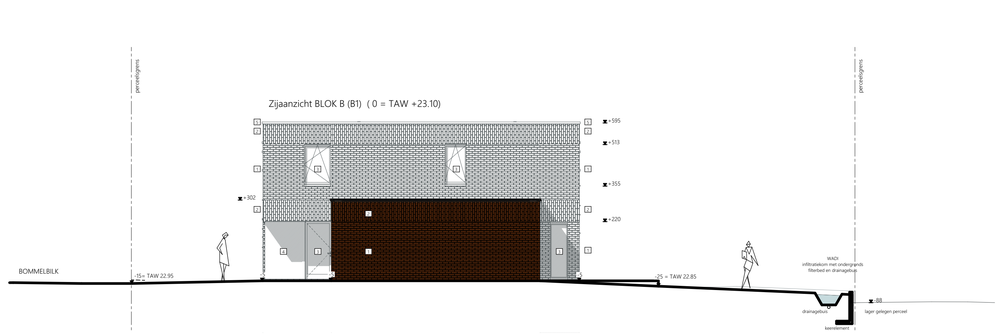

zijgevel (NW) Blok B | nieuwe toestand
schaal 1:100

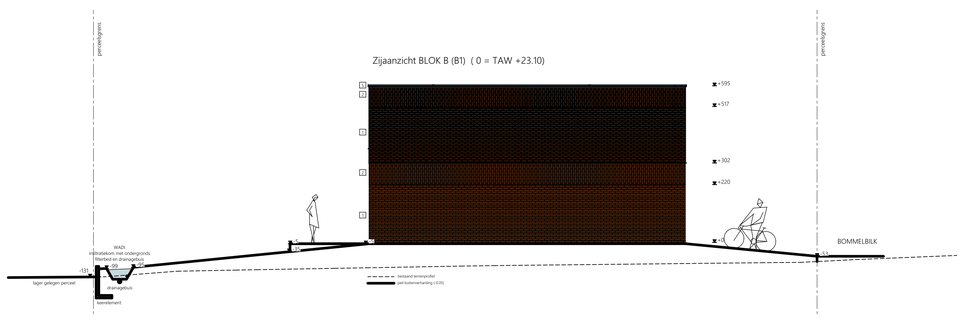

zijgevel (ZO) Blok B | nieuwe toestand
schaal 1:100

LEGENDE

- aanpalende bebouwing
- WADI
- groenaanleg - terrein
- keerelementen beton
- thermisch isolerende steen
- beton
- verzwaarde zone fundering
- aanvulling met breekzand
- teelaarde
- steenslag onder verhardingen
- terrasverharding
- snelbouwsteen
- PUR/PIR isolatie
- gevelsteen
- gevelbekleding: vezelcementplaat
- minerale wol
- verlaagd plafond
- fotopunt
- afvalwater (DWA)
- hemelwater (HWA)
- wachtbuis
- aansluitbocht

1 | gevelbaksteen horizontaal kleur roodbruin
2 | gevelbaksteen verticaal kleur roodbruin
3 | buitenschrijnwerk aluminium kleur zwart
4 | gevelbekleding vezelcement kleur zwart
5 | dakrandprofiel aluminium kleur structuurlak - zwart

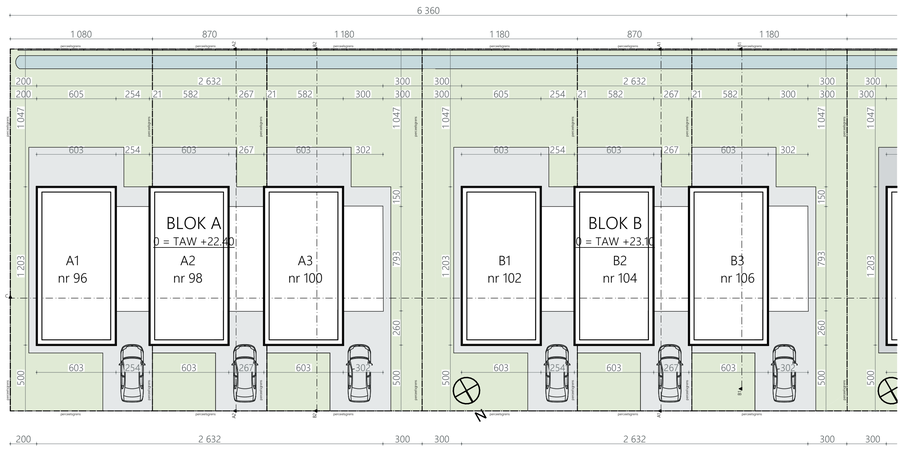

Inplanting | nieuwe toestand
schaal 1:200

Bommelbilk

PROJECTZONE B2
opp. 17a 49ca
Poperinge, 3de afd., Sie K, nr 1401 h3

Spoor 9 Architecten bv
arch. Robrecht Van Hooreweghe

Tempelstraat 20 1a, B-8900 Ieper
info@spoor9architecten.be 057/37.50.77

bouwheer
Ons Onderdak cvba
Ter Waarde 65, B-8900 Ieper
+32 (0)57 - 21 92 20

project
Bouwen van 6 + 7 sociale koopwoningen - Site Bommelbilk

bouwplaats
Bommelbilk 108-124, B-8970 Poperinge

kadaster
POPERINGE, Afd 3 Sie K, nr 1401 k3

fase
AANBESTEDING

dossier nummer WS007_B
plan & plannummer
datum 21.12.2021
schaal 1:100 1:200

AA_a 1/2 : inplanting - aanzichten

wijzigingen

nr.	datum	omschrijving