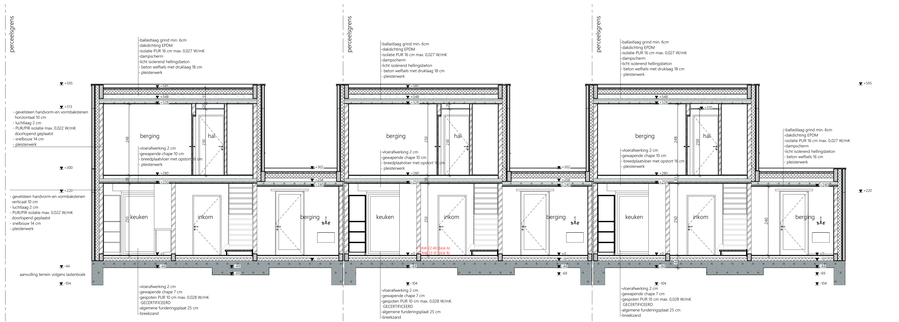

snede CC' Blok A | nieuwe toestand
schaal 1:50

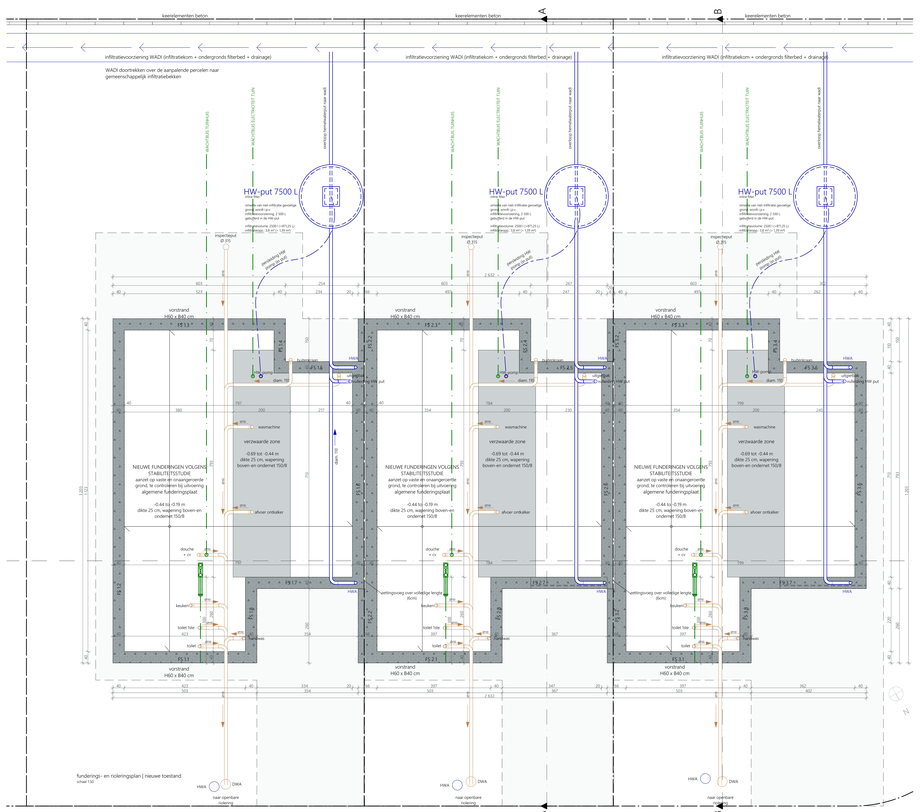

funderings- en rioleringsplan | nieuwe toestand
schaal 1:50

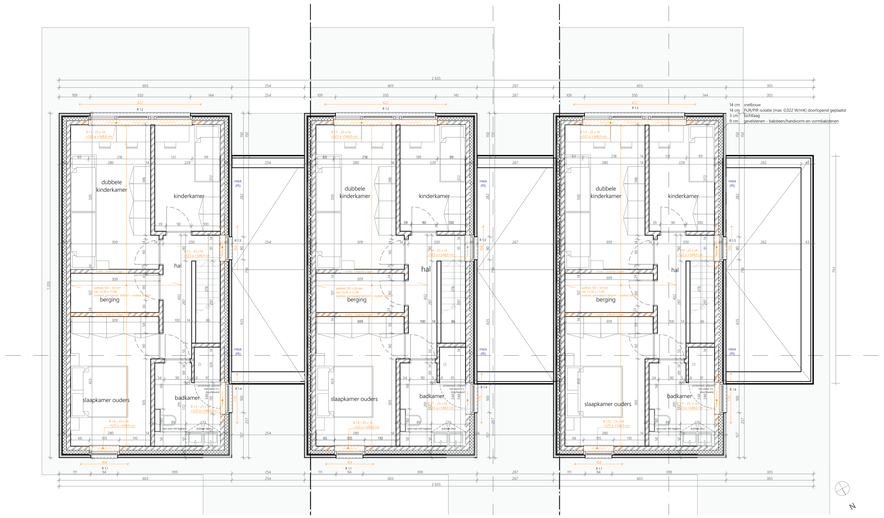

grondplan eerste verdieping | nieuwe toestand
schaal 1:50

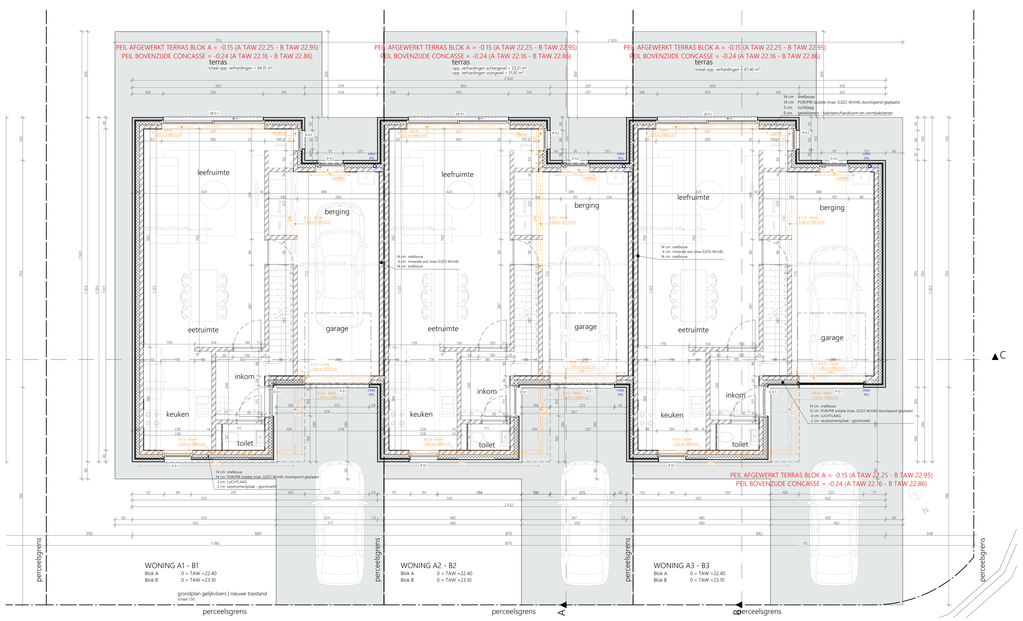

grondplan gelijkvloers | nieuwe toestand
schaal 1:50

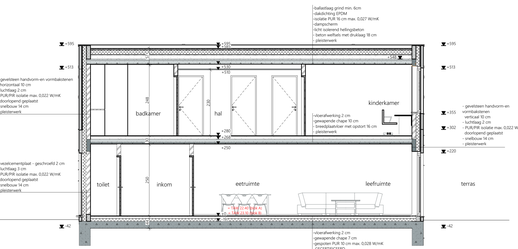

snede BB' Blok A | nieuwe toestand
schaal 1:50

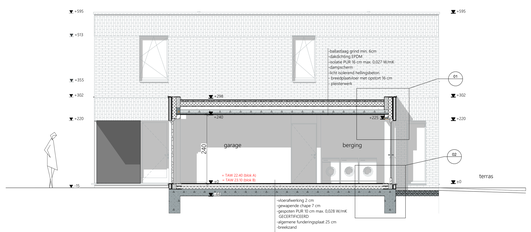

snede AA' Blok A | nieuwe toestand
schaal 1:50

LEGENDE

- ongebroken betoncuveg
- wadi
- prismastraat - tarmac
- bestrekenstraat tarmac
- bestrekt waterdrek klein
- tarmac
- verzwaarde zone kunstgras
- aanvulling met betonkorrel
- metselwerk
- hellende ondergronden
- verspreidmatig
- trottoirbanden
- PUR/PIR isolatie
- gevelsteen
- gevelbekleding - vasteluminaryplaat
- antraciet - mat
- vrijstaand pakhuisje
- fietsparkeer
- riolering (DWA)
- riolering (HWA)
- nutsleiding
- gasleiding

Spoor 9 Architecten bv
arch. Rolrecht Van Hooreweghe
Tempelstraat 20 1a, B-8900 Ieper
info@spoor9architecten.be 057/37 50.77

bouwheer
Dru Onderdak cdv
Kortrijksestraat 65, B-8900 Ieper
+32 (0)57 - 21 92 20

project
Bouwen van 6 + 7 sociale koopwoningen - Site Bommelbilk

bouwplaats
Bommelbilk 108-124, B-8970 Poperinge

kadaster
POPERINGE, Afd 3 Sec K, nr 1401 k3

fase
AANBESTEDING

dossier nummer W2007_B datum 22.12.2021
plan & plannummer schaal 1:50
AA_a 2/2 : grondplannen - snedes

wijzigingen

nr.	datum	omschrijving