

Tweede verdieping zone loten 139 - 144  
SCHAAL: 1:50


STABILITEIT EN KEUZE VAN TYPE DIMENSIONERING VAN DE FUNDERINGEN IS TEN LASTE VAN DE AANGESTELDE INGENIEUR STABILITEIT EN ONDER ZIJN VERANTWOORDELIJKHEID.  
(het studieverslag van een bevoegd Ir. wordt voor de aanvang der werken voorgelegd aan de architect.)  
De omvang, dimensionering en type funderingen getekend op de plannen is VERMOEDELIJK en zullen verrekend worden aan de hand van het studieverslag van de bevoegde Ir.

OPTISCHE ROOKMELDERS CONFORM NBN EN 14804  
NIET VAN HET IONISCHE TYPE TE PLAATSEN IN:  
- INKOM  
- NACHTHAL  
- GARAGE  
- TECHNISCHE BERGINGEN  
- TECHNISCHE ZOLDERS

ONDER ALLE VLOER- EN RAAMDORPELS DIEN T EEN WATERKERENDE LAAG VOORZIEN TE WORDEN DIE AAN DE ACHTER- EN ZIJKANTEN VAN DE DORPEL KAN OPGETROKKEN WORDEN BOVEN DE RAMEN EN DE DEUREN DIEN T OOK EEN WATERKERINGSLAAG GEPLAATST TE WORDEN

ALLE NIVEAUS EN MAATVOERINGEN OP HET PLAN ZIJN TER TITEL VAN INLICHTING EN DIENEN TER PLAATSE DOOR DE AANNEMER WORDEN NAGEZIEN.

DE OPGEGEVEN DIMENSIONERING VAN DE METAALLIGGERS IS OP BASIS VAN EEN PREDIMENSIONERING VAN DE IR STABILITEIT EN IS LOU TER INDICATIEF. DEZE KOMEN TE VERVALLEN NA DE DEFINITIEVE STUDIE VAN DE IR

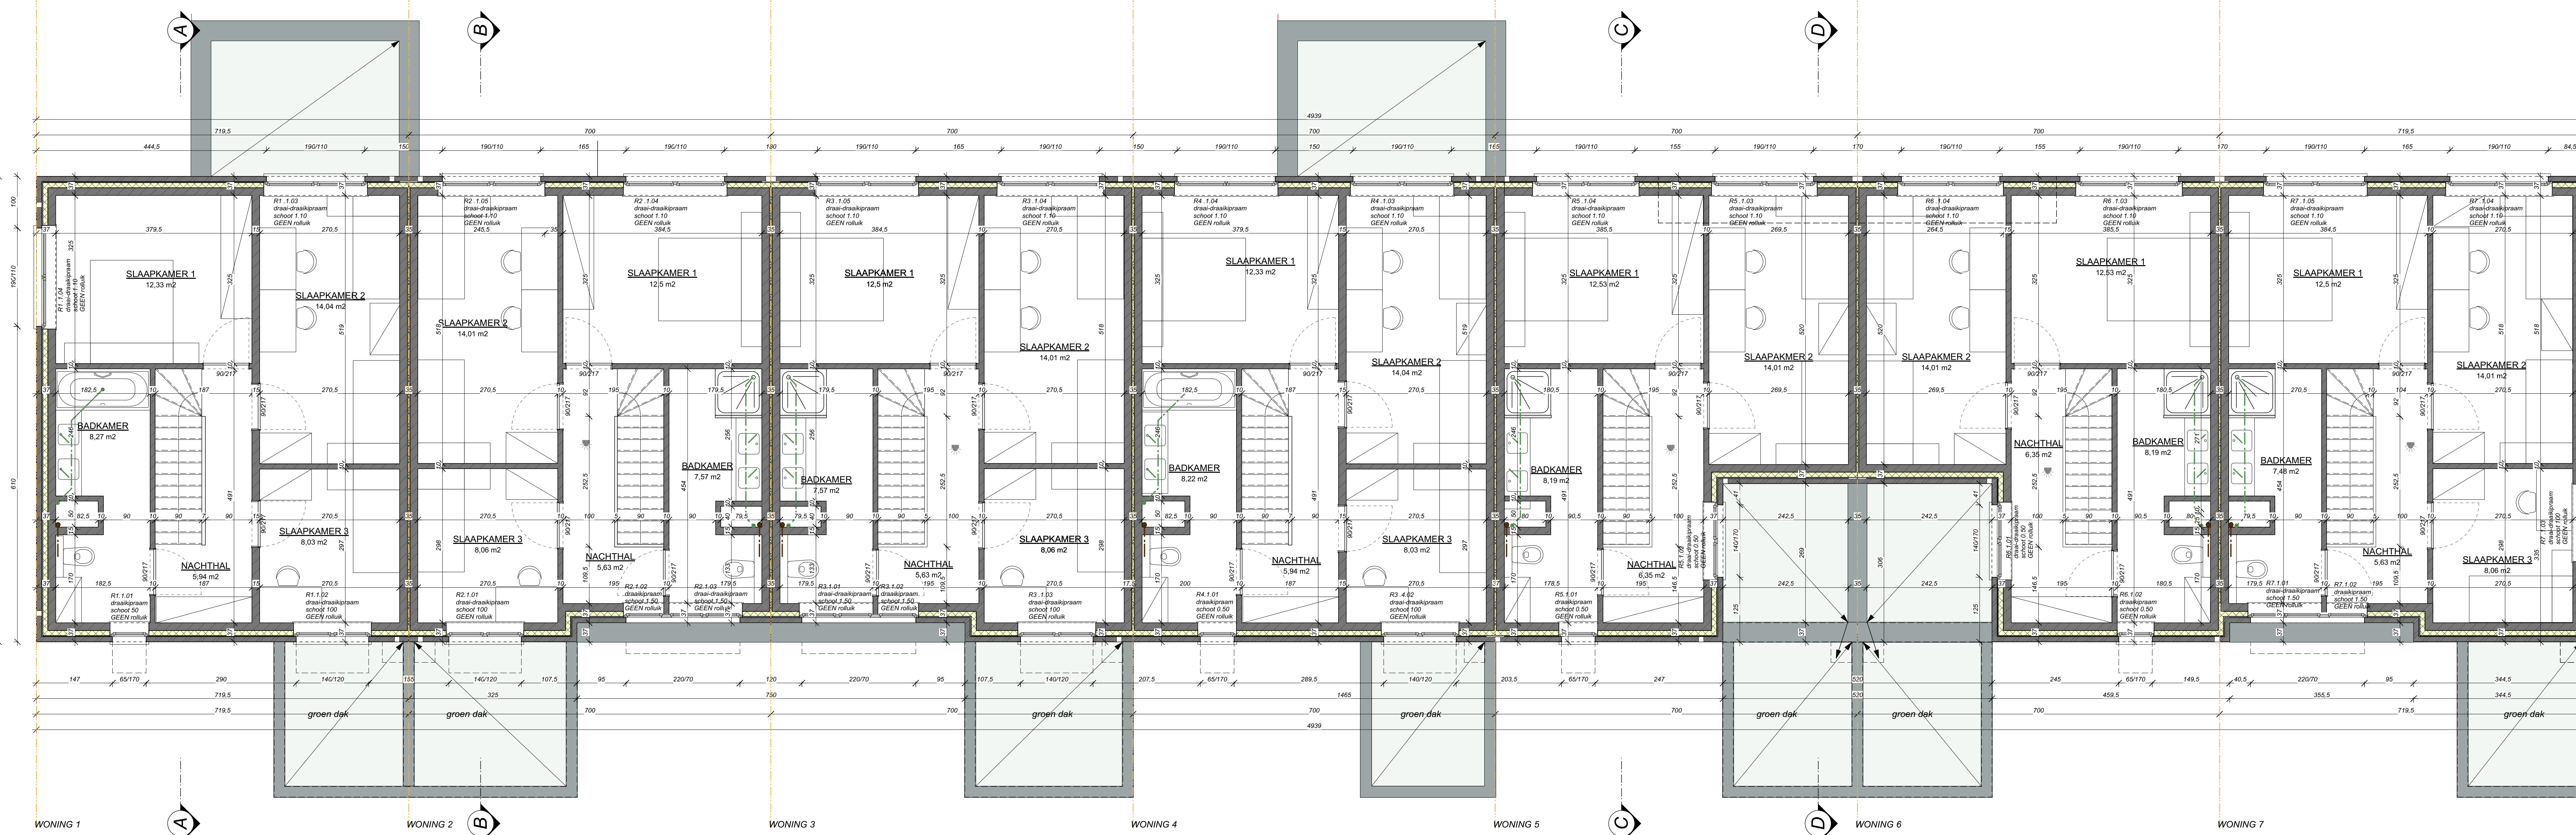

Eerste verdieping zone loten 139 - 144  
SCHAAL: 1:50

STABILITEIT EN KEUZE VAN TYPE DIMENSIONERING VAN DE FUNDERINGEN IS TEN LASTE VAN DE AANGESTELDE INGENIEUR STABILITEIT EN ONDER ZIJN VERANTWOORDELIJKHEID.  
(het studieverslag van een bevoegd Ir. wordt voor de aanvang der werken voorgelegd aan de architect.)  
De omvang, dimensionering en type funderingen getekend op de plannen is VERMOEDELIJK en zullen verrekend worden aan de hand van het studieverslag van de bevoegde Ir.

OPTISCHE ROOKMELDERS CONFORM NBN EN 14804  
NIET VAN HET IONISCHE TYPE TE PLAATSEN IN:  
- INKOM  
- NACHTHAL  
- GARAGE  
- TECHNISCHE BERGINGEN  
- TECHNISCHE ZOLDERS

ONDER ALLE VLOER- EN RAAMDORPELS DIEN T EEN WATERKERENDE LAAG VOORZIEN TE WORDEN DIE AAN DE ACHTER- EN ZIJKANTEN VAN DE DORPEL KAN OPGETROKKEN WORDEN BOVEN DE RAMEN EN DE DEUREN DIEN T OOK EEN WATERKERINGSLAAG GEPLAATST TE WORDEN

ALLE NIVEAUS EN MAATVOERINGEN OP HET PLAN ZIJN TER TITEL VAN INLICHTING EN DIENEN TER PLAATSE DOOR DE AANNEMER WORDEN NAGEZIEN.

DE OPGEGEVEN DIMENSIONERING VAN DE METAALLIGGERS IS OP BASIS VAN EEN PREDIMENSIONERING VAN DE IR STABILITEIT EN IS LOU TER INDICATIEF. DEZE KOMEN TE VERVALLEN NA DE DEFINITIEVE STUDIE VAN DE IR

Bouwheer	<b>ONS ONDERDAK</b> Ter Waarde 65 8900 Ieper	DOSSIERNUMMER	<b>1059</b>	
Ontwerp	<b>BOUWEN VAN 12 KOOPWONINGEN</b>	
Bouwplaats	De Vloei 8900 Ieper	
Kadester	<b>WONINGEN ZONE LOTEN 139 - 144</b> Eerste verdieping Tweede verdieping	
Voor afkaken en geplaatste uitvoering	
datum	
		CLAEYS ARCHITECTENBUREAU BVBA s - Gravenstafelstraat 11 - 8980 ZONNEBEKE foon : 0032(0)5178.09.92 - fax : 0032(0)5177.11.63 - GSM : 0032(0)49518.63.14 E-mail info@architectenbureauclaeys.be - www.architectenbureauclaeys.be	
<b>WIJZIGINGEN</b> <table border="1"> <tr><td>A</td><td></td><td>A</td><td>datum</td><td>18-10-201</td></tr> <tr><td>B</td><td></td><td>B</td><td></td><td></td></tr> <tr><td>C</td><td></td><td>C</td><td></td><td></td></tr> <tr><td>D</td><td></td><td>D</td><td></td><td></td></tr> <tr><td>E</td><td></td><td>E</td><td></td><td></td></tr> <tr><td>F</td><td></td><td>F</td><td></td><td></td></tr> <tr><td>G</td><td></td><td>G</td><td></td><td></td></tr> <tr><td>H</td><td></td><td>H</td><td></td><td></td></tr> </table>		A		A	datum	18-10-201	B		B			C		C			D		D			E		E			F		F			G		G			H		H			<b>BOUWAANVRAAG</b> PLANNUMMER index <b>03 / 8</b>	
A		A	datum	18-10-201																																							
B		B	
C		C	
D		D	
E		E	
F		F	
G		G	
H		H	
datum: 18-10-201 schaal: 1:50 getekend: py opp. plan: AS		SFA: : VERKABELING: DE VLOEI	