

STABILITEIT EN KEUZE VAN TYPE DIMENSIONERING, VAN DE FUNDERINGEN IS TEN LASTE VAN DE AANGESTELDE INGENIEUR STABILITEIT EN ONDER ZIJN VERANTWOORDELIJKHEID. (het studieverslag van een bevoegd ir. wordt voor de aanvang der werken voorgelegd aan de architect.) De omvang, dimensionering en type funderingen getekend op de plannen is VERMOEDELIJK en zullen verrekend worden aan de hand van het studieverslag van de bevoegde ir.

OPTISCHE ROOMMELDERS CONFORM NBN EN 14604 NIET VAN HET IONISCHE TYPE


TE PLAATSEN IN:  
 - INKOM  
 - NACHTHAL  
 - GARAGE  
 - TECHNISCHE BERGINGEN  
 - TECHNISCHE ZOLDERS

ONDER ALLE VLOER - EN RAAMDORPELS DIEN T EEN WATERKERENDE LAAG VOORZIEN TE WORDEN DIE AAN DE ACHTER- EN ZIJKANTEN VAN DE DORPEL KAN OPGETROKKEN WORDEN BOVEN DE RAMEN EN DE DEUREN DIEN T OOK EEN WATERKERINGSLAAG GEPLAATST TE WORDEN.

ALLE NIVEAUS EN MAATVOERINGEN OP HET PLAN ZIJN TER TITEL VAN INLICHTING EN DIENEN TER PLAATSE DOOR DE AANNEMER WORDEN NAGEZIEN.

DE OPGEGEVEN DIMENSIONERING VAN DE METAALLIGGERS IS OP BASIS VAN EEN PREDIMENSIONERING VAN DE IR STABILITEIT EN IS OOK ER INDICATIEF. DEZE KOMEN TE VERVALLEN NA DE DEFINITIEVE STUDIE VAN DE IR.

Gelijklvloerse verdieping zone loten 159-163  
 SCHAAAL: 1:50

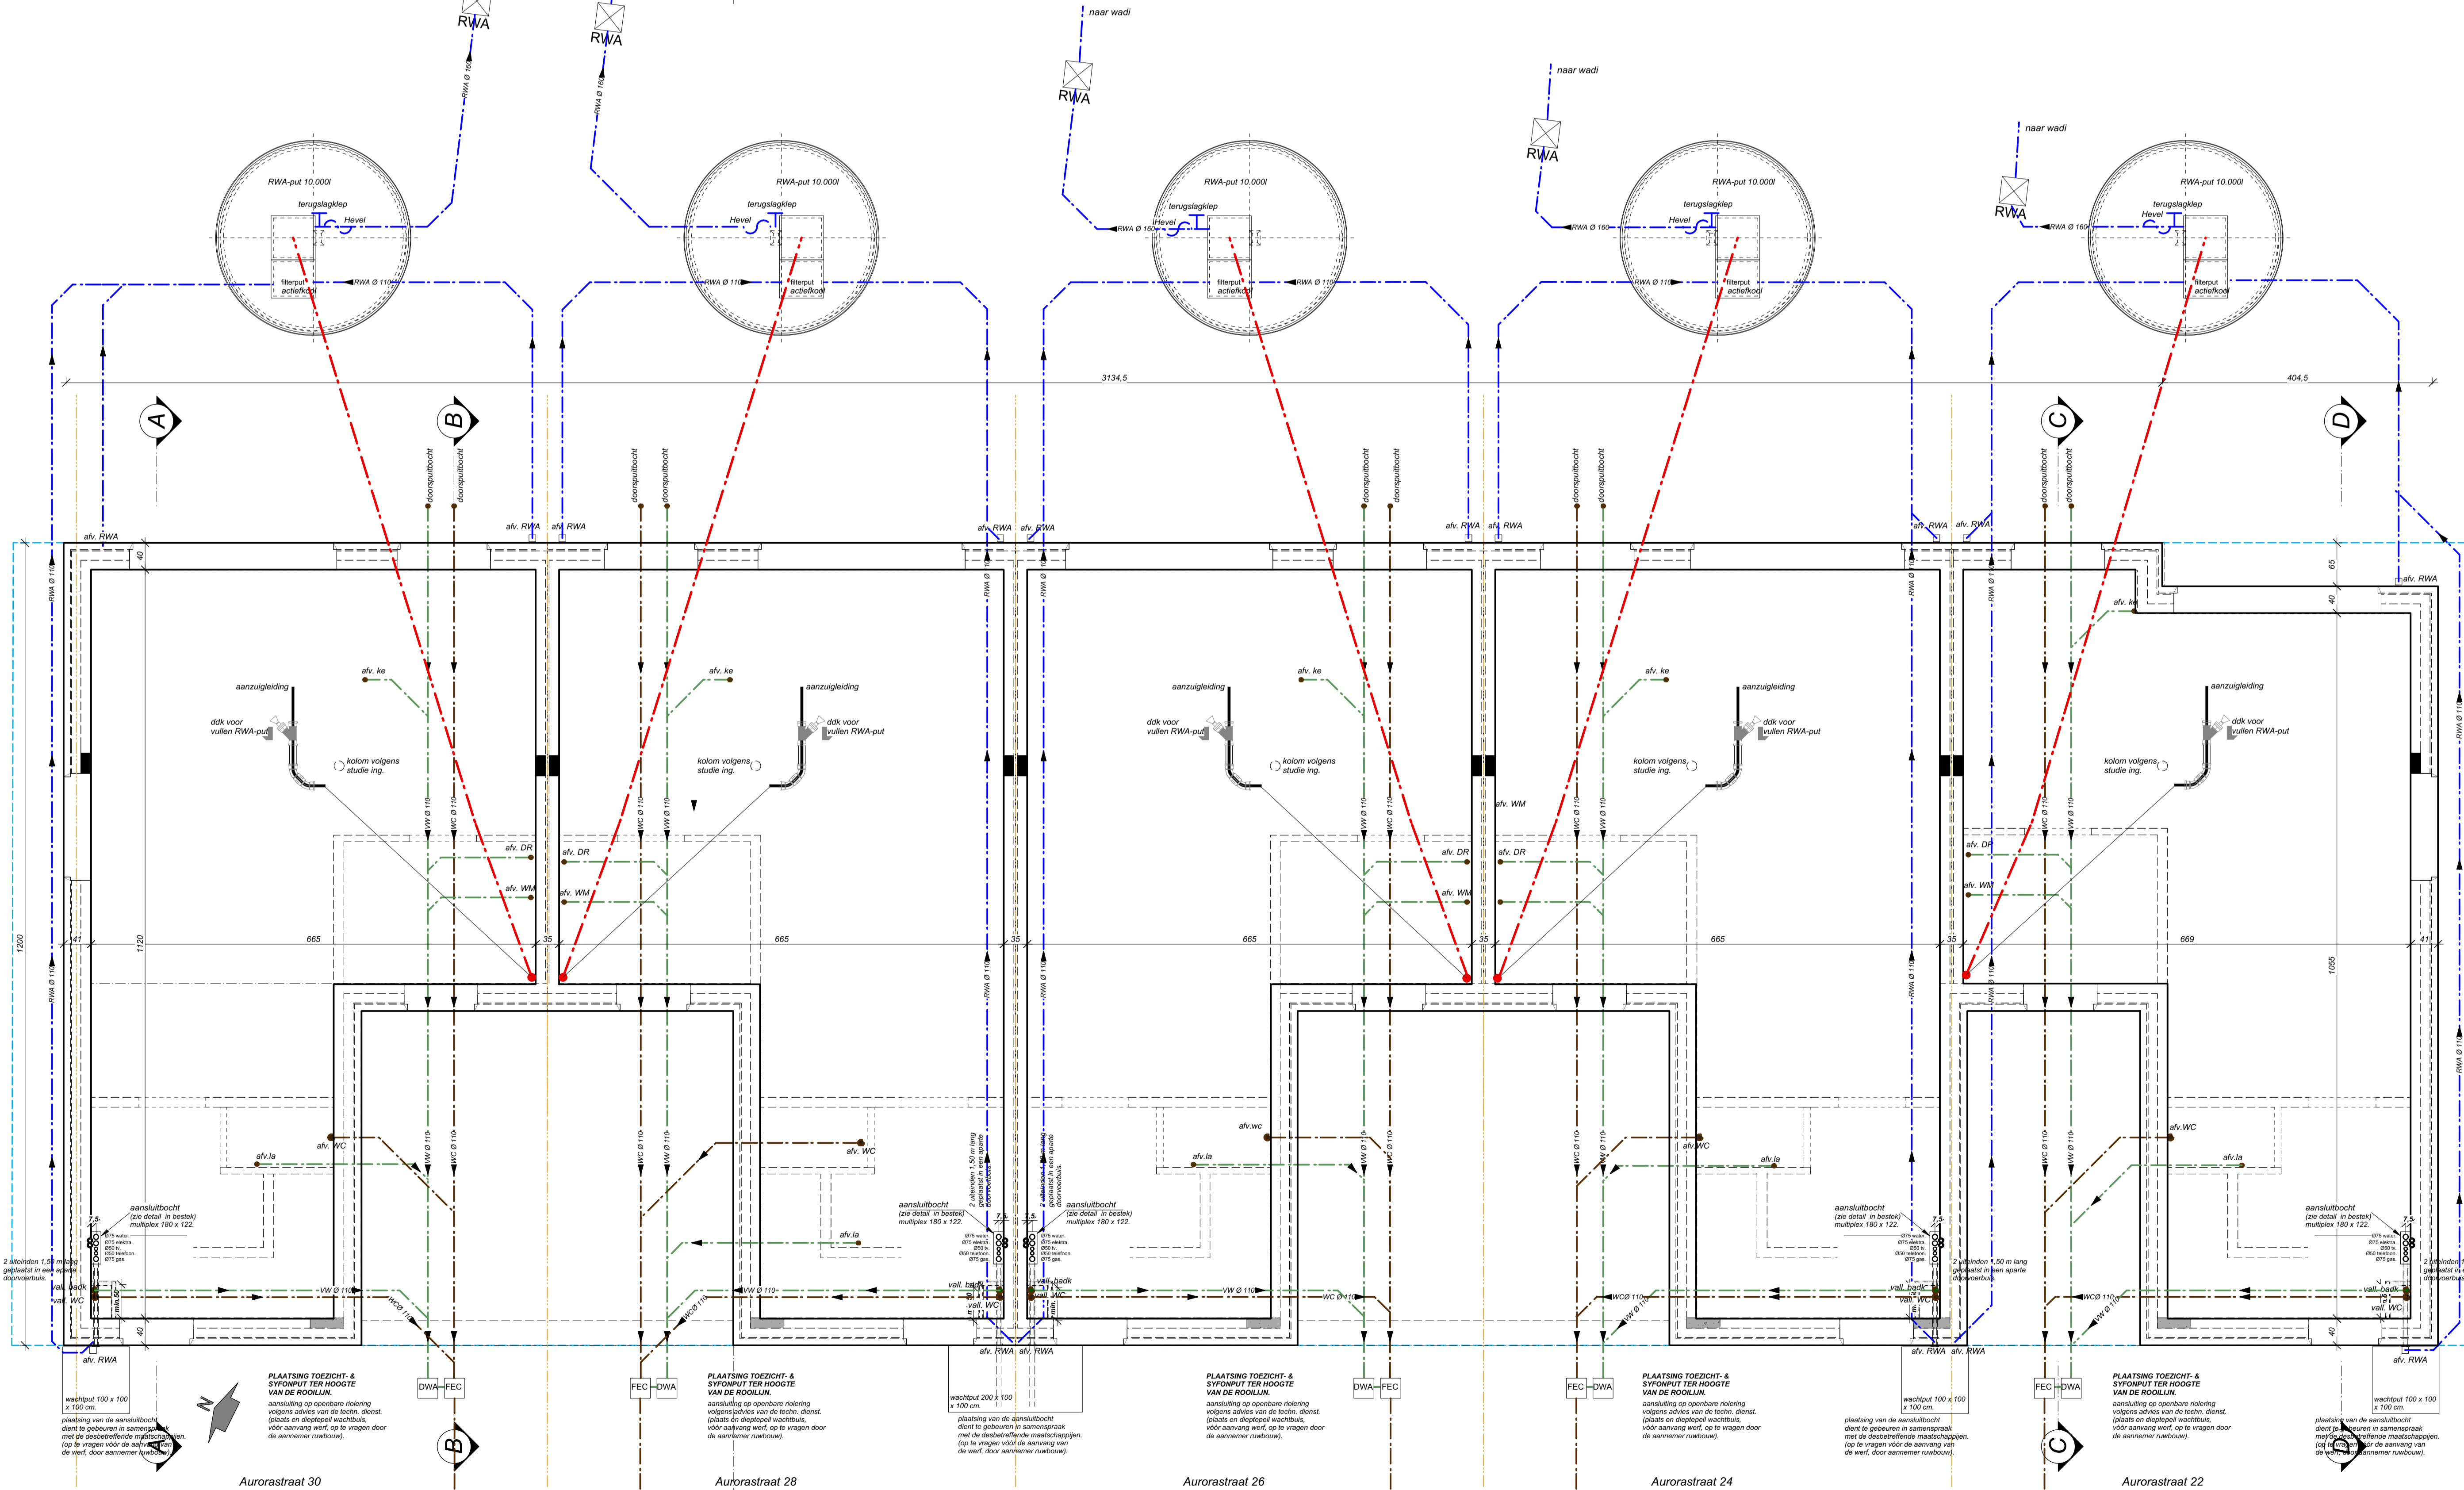

STABILITEIT EN KEUZE VAN TYPE DIMENSIONERING, VAN DE FUNDERINGEN IS TEN LASTE VAN DE UITVOERENDE FIRMA EN ONDER HUN VERANTWOORDELIJKHEID. (het studieverslag van een bevoegd ir. wordt voor de aanvang der werken voorgelegd aan de architect.) De omvang, dimensionering en type funderingen getekend op de plannen is VERMOEDELIJK en zullen verrekend worden aan de hand van het studieverslag van de bevoegde ir.

ALLE NIVEAUS EN MAATVOERINGEN OP HET PLAN ZIJN TER TITEL VAN INLICHTING EN DIENEN TER PLAATSE DOOR DE AANNEMER WORDEN NAGEZIEN.

Het tracé van de afvoerbuizen en de te plaatsen putten is een schematische voorstelling. Dit kan door de aanneemer (steeds in overleg met de architect) gewijzigd worden tijdens de werken. Alle putten en afvoerbuizen dienen steeds op het eigen perceel te worden uitgevoerd.

ONDER ALLE VLOER - EN RAAMDORPELS DIEN T EEN WATERKERENDE LAAG VOORZIEN TE WORDEN DIE AAN DE ACHTER- EN ZIJKANTEN VAN DE DORPEL KAN OPGETROKKEN WORDEN BOVEN DE RAMEN EN DE DEUREN DIEN T OOK EEN WATERKERINGSLAAG GEPLAATST TE WORDEN.

Bouwheer	<b>ONS ONDERDAK CVBA</b> Ter Waarde 65 8900 Ieper	DOSSIERNUMMER <b>1059</b>																											
Ontwerp	<b>BOUWEN VAN 5 KOOPWONINGEN</b>																												
Bouwplaats	De Vloel Aurorastraat 22, 24, 26, 28, 30 - 8900 Ieper																												
Kadaster	Ieper, 2de afd. sectie B nrs 58712 en 58712																												
Voorwerp	<b>WONINGEN LOTEN ZONE 159 - 163</b> Funderings- en Rioleringsplan Grondplan																												
Voor afbeelding en Geplaatste uitvoering	architect	voor ontwerp en tekenwerk																											
datum		CLAEYS JAY																											
CLAEYS ARCHITECTENBUREAU BVBA v.o. - Gravenvesteraar 11 - 8900 ZONNEBEKE foon: 0032(0)5178 69 92 - fax: 0032(0)5177 11 63 - GSM: 0032(0)49518 63 14 E-mail: info@architectenbureauclaeys.be - www.architectenbureauclaeys.be																													
<table border="1"> <thead> <tr> <th>WIJZIGINGEN</th> <th>DATEM</th> <th>GETEKEND</th> </tr> </thead> <tbody> <tr><td>A</td><td></td><td></td></tr> <tr><td>B</td><td></td><td></td></tr> <tr><td>C</td><td></td><td></td></tr> <tr><td>D</td><td></td><td></td></tr> <tr><td>E</td><td></td><td></td></tr> <tr><td>F</td><td></td><td></td></tr> <tr><td>G</td><td></td><td></td></tr> <tr><td>H</td><td></td><td></td></tr> </tbody> </table>			WIJZIGINGEN	DATEM	GETEKEND	A			B			C			D			E			F			G			H		
WIJZIGINGEN	DATEM	GETEKEND																											
A																													
B																													
C																													
D																													
E																													
F																													
G																													
H																													
datum	<b>23-01-2018</b>	<b>BOUWAANVRAAG</b>																											
schaal	1:50	PLANNUMMER index																											
getekend	AVA	<b>02 / 4</b>																											
app. plan	AD	VERKELVING : DE VLOEL																											