




grondplan tuinhuis (principe)
SCHAAL: 1:50

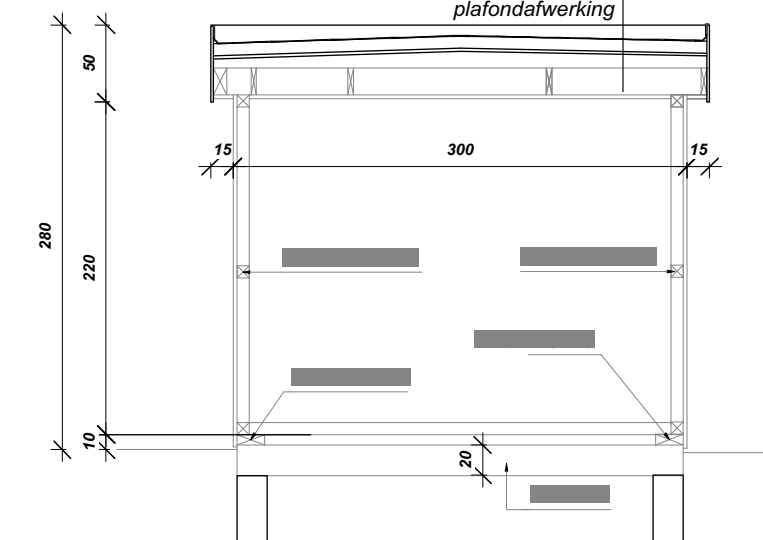


Doorsnede AA tuinhuis (principe)
SCHAAL: 1:50

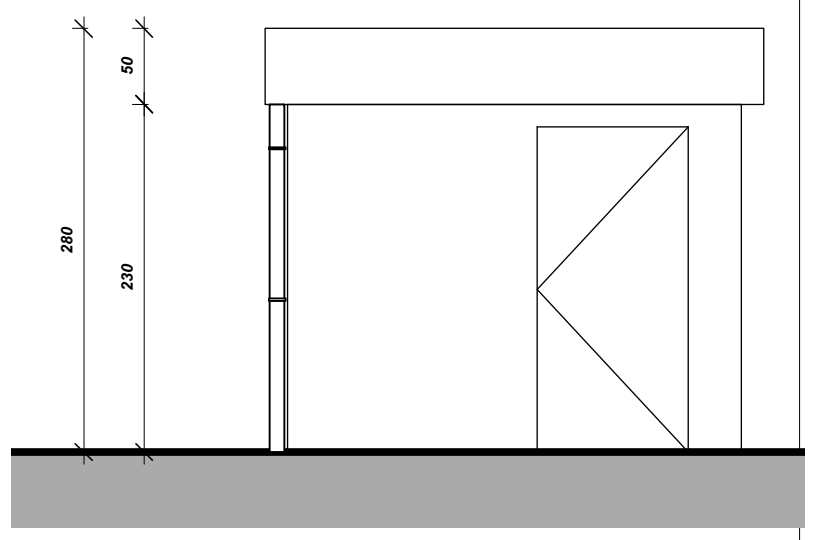


Voorgevel tuinhuis (principe)
SCHAAL: 1:50

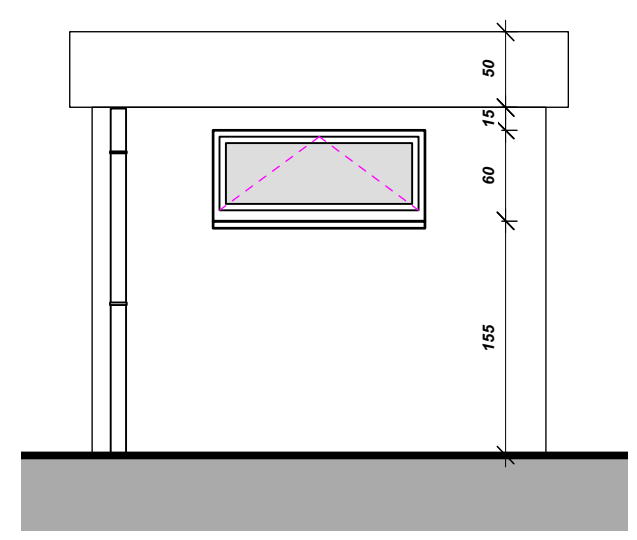


Zijgevel tuinhuis met raam (principe)
SCHAAL: 1:50

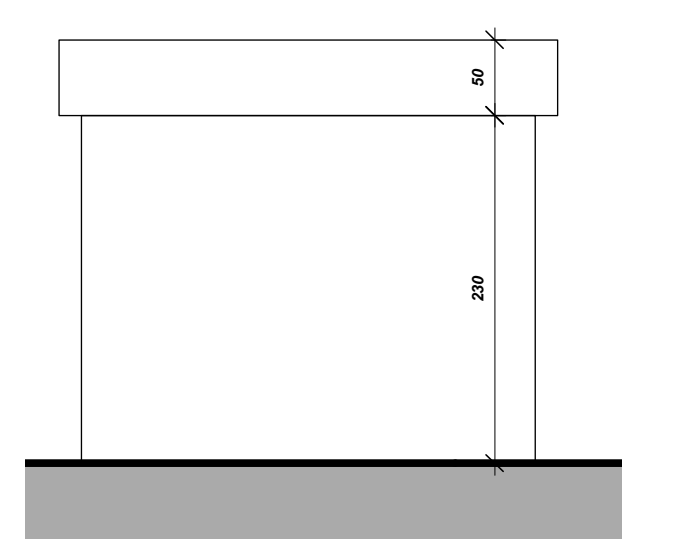


Zijgevel tuinhuis zonder raam (principe)
SCHAAL: 1:50

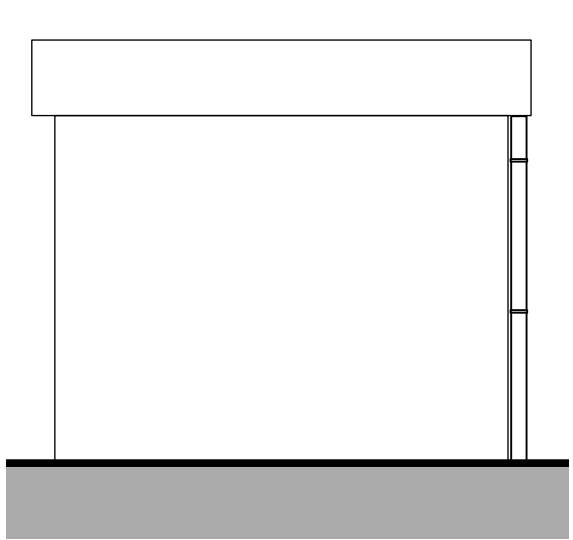

Achterevel tuinhuis
SCHAAL: 1:50

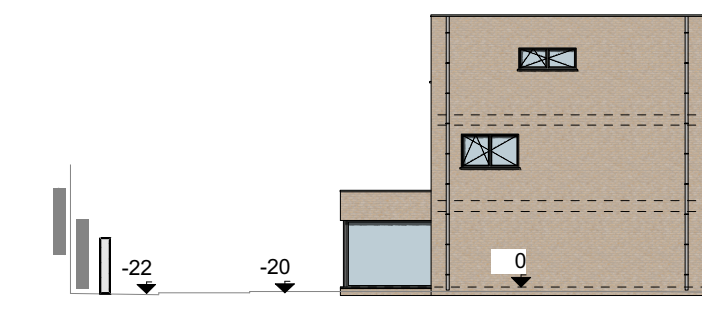

Terreinprofiel A
SCHAAL: 1:250

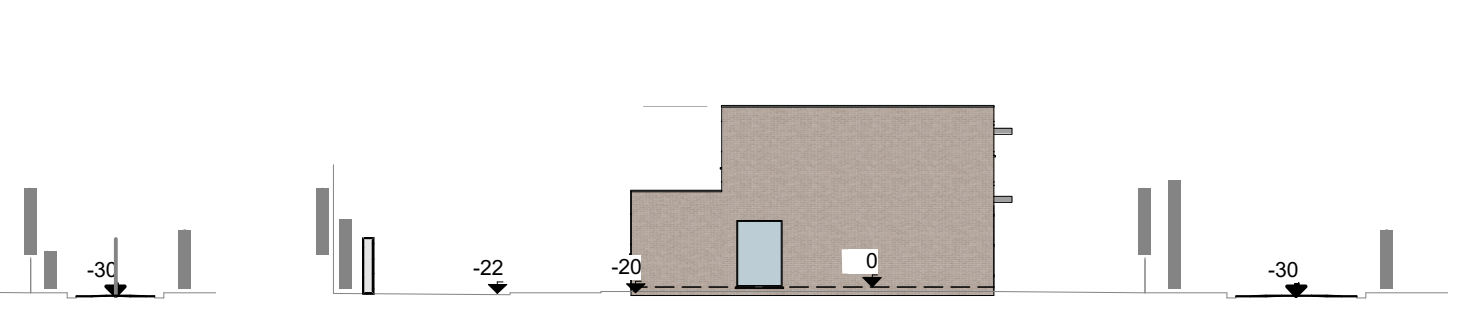

Terreinprofiel B
SCHAAL: 1:250

Bouwheer	ONS ONDERDAK Ter Waarde 65 8900 Ieper	DOSSIERNUMMER	1059
----------	--	---------------	-------------

Ontwerp	BOUWEN VAN 12 KOOPWONINGEN
---------	-----------------------------------

Bouwplaats	De Vloei 8900 Ieper
Kadaster	

Voorwerp	Inplaningsplan, Situeringsplan, Terreinprofielen, Tuinhuis: Grondplan, Snede, Gevelzichten
----------	---

Voor akkoord en Gelijkvormige uitvoering	bouwheer:	aanvrager:	voor Claeys archi@archibureau.be
datum			CLAEYS JAN

CLAEYS ARCHITECTENBUREAU

CLAEYS ARCHITECTENBUREAU BVBA - Graventafelstraat 11 - 8980 ZONNEBEKE
foon : 0032(0)5178.09.92 - fax : 0032(0)5177.11.63 - GSM : 0032(0)495/18.63.14
E-mail info@architectenbureauclaeys.be - www.architectenbureauclaeys.be

WIJZIGINGEN	DATUM	GETEKEND
A		
B		
C		
D		
E		
F		
G		
H		

datum	18-10-2011	BOUWAANVRAAG	PLANNUMMER	index
schaal	1:50	BPA		
getekend	pv	APA		
opp. plan	A0	VERKAVELING	DE VLOEI	
			01/8	



Inplantingsplan
SCHAAL: 1:250