


Dakenplan loten zone 159-163  
SCHAAL: 1:50

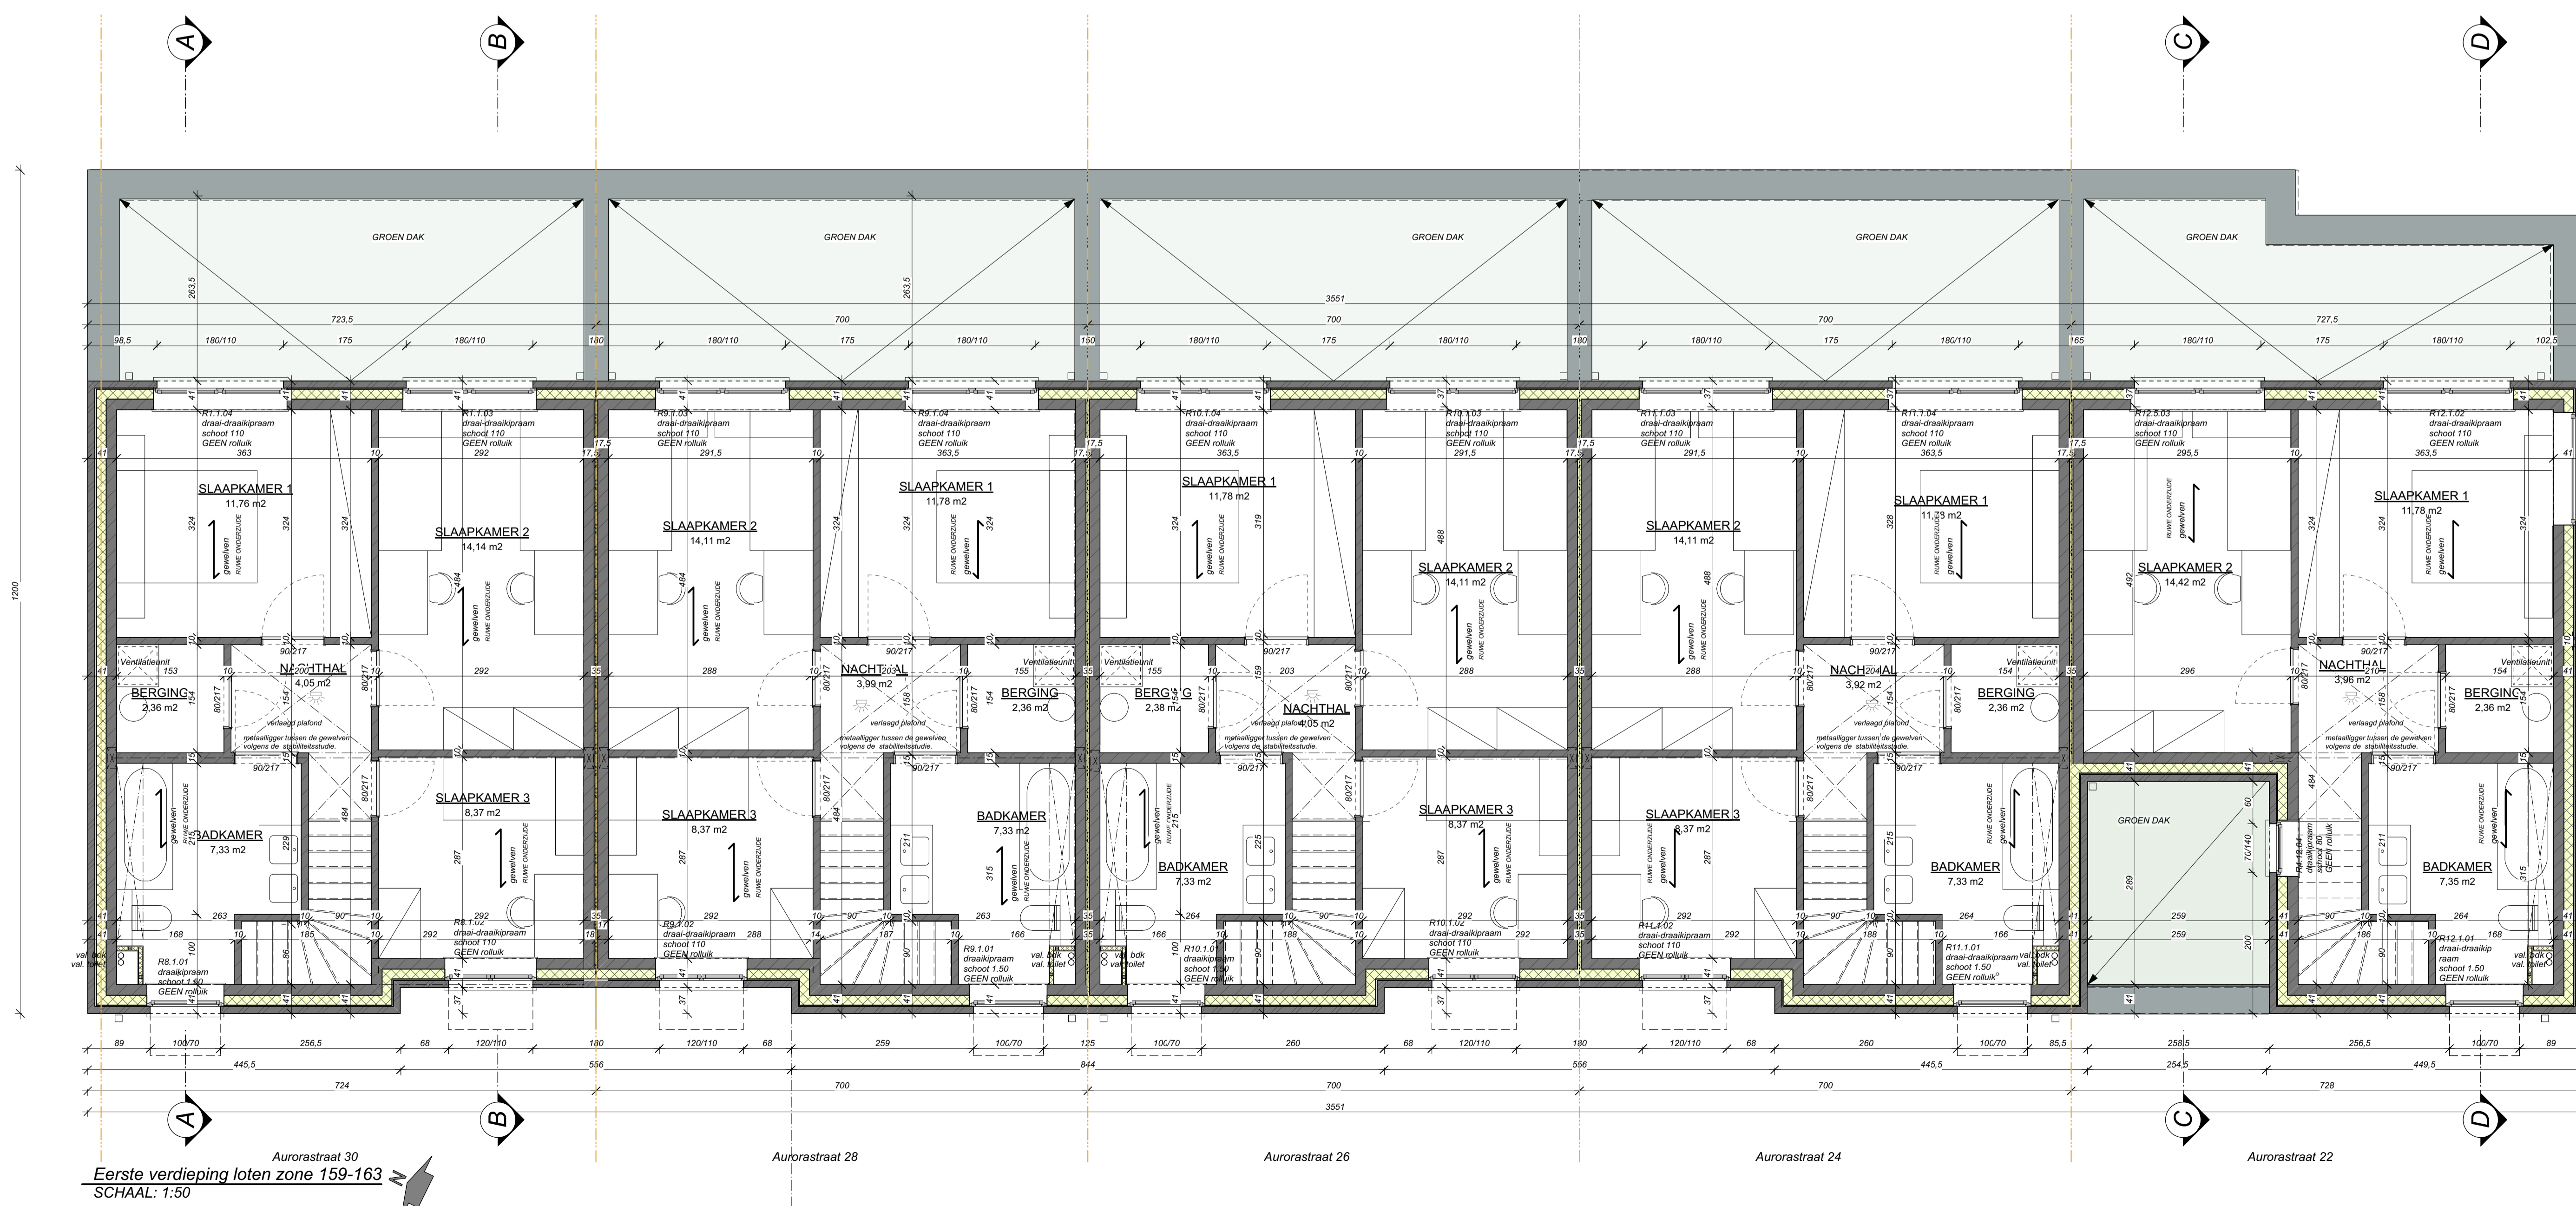

Eerste verdieping loten zone 159-163  
SCHAAL: 1:50

STABILITEIT EN KEUZE VAN TYPE DIMENSIONERING, VAN DE FUNDINGEN IS TEN LASTE VAN DE AANGESTELDE INGENIEUR STABILITEIT EN ONDER ZIJN VERANTWOORDELIJHEID.  
De omvang, dimensionering en type funderingen gelekend op de plannen is VERMOEDELIJK en zullen verrekend worden aan de hand van het studieverslag van de bevoegde Ir.

OPTISCHE ROOKMELDERS CONFORM NBN EN 14604  
NIET VAN HET IONISCHE TYPE  
TE PLAATSEN IN :  
- INKOM  
- NACHTHAL  
- GARAGE  
- TECHNISCHE BERGINGEN  
- TECHNISCHE ZOLDERS

ONDER ALLE VLOER- EN RAAMDORPELS DIENT EEN WATERKERENDE LAAG VOORZIEN TE WORDEN DIE AAN DE ACHTER- EN ZIJKANTEN VAN DE DORPEL KAN OPGETROKKEN WORDEN BOVEN DE RAMEN EN DE DEUREN DIENT OOK EEN WATERKERINGSLAAG GEPLAATST TE WORDEN.  
ALLE NIVEAUS EN MAATVOERINGEN OP HET PLAN ZIJN TER TITEL VAN RIJCHTING EN DIENEN TER PLAATSE DOOR DE AANNEMER WORDEN NAGEZIEN.

DE OPGEGEVEN DIMENSIONERING VAN DE METAALLIGGERS IS OP BASIS VAN EEN PREDIMENSIONERING VAN DE IR STABILITEIT EN IS LOUWER INDICATIEF. DEZE KOMEN TE VERVALLEN NA DE DEFINITIEVE STUDIE VAN DE IR

Bouwheer	<b>ONS ONDERDAK CVBA</b> Ter Waarde 65 8900 Ieper	DOSSIERNUMMER	<b>1059</b>																																				
Ontwerp	<b>BOUWEN VAN 5 KOOPWONINGEN</b>																																						
Bouwplaats	De Vloel Aurorastraat 22, 24, 26, 28, 30 - 8900 Ieper																																						
Kadaster	Ieper, 2de afd. sectie B nrs 58712 en 587p2																																						
Voorwerp	<b>WONINGEN LOTEN ZONE 159 - 163</b> Eerste verdieping, Tweede verdieping																																						
Voor afkoord en Gedijkvormige uitvoering		aanvrager	CLAEYS JAY																																				
datum																																							
		CLAEYS ARCHITECTENBUREAU BVBA v.o. - Graviteitsstraat 11 - 8900 ZONNEBEKE foon: 0032(0)5178.69.92 - fax: 0032(0)5177.11.63 - GSM: 0032(0)49218.63.14 E-mail: info@architectenbureauclaeys.be - www.architectenbureauclaeys.be																																					
<table border="1"> <thead> <tr> <th colspan="2">WIJZIGINGEN</th> <th>DATE</th> <th>GETEKEND</th> </tr> </thead> <tbody> <tr> <td>A</td> <td></td> <td></td> <td></td> </tr> <tr> <td>B</td> <td></td> <td></td> <td></td> </tr> <tr> <td>C</td> <td></td> <td></td> <td></td> </tr> <tr> <td>D</td> <td></td> <td></td> <td></td> </tr> <tr> <td>E</td> <td></td> <td></td> <td></td> </tr> <tr> <td>F</td> <td></td> <td></td> <td></td> </tr> <tr> <td>G</td> <td></td> <td></td> <td></td> </tr> <tr> <td>H</td> <td></td> <td></td> <td></td> </tr> </tbody> </table>				WIJZIGINGEN		DATE	GETEKEND	A				B				C				D				E				F				G				H			
WIJZIGINGEN		DATE	GETEKEND																																				
A																																							
B																																							
C																																							
D																																							
E																																							
F																																							
G																																							
H																																							
datum	23-01-2018	<b>BOUWAANVRAAG</b>																																					
schaal	1:50	plan	03 / 4																																				
getekend	APA	verkeuring	DE VLOEL																																				
app. plan	AD																																						